



Sak 17/18-V2J

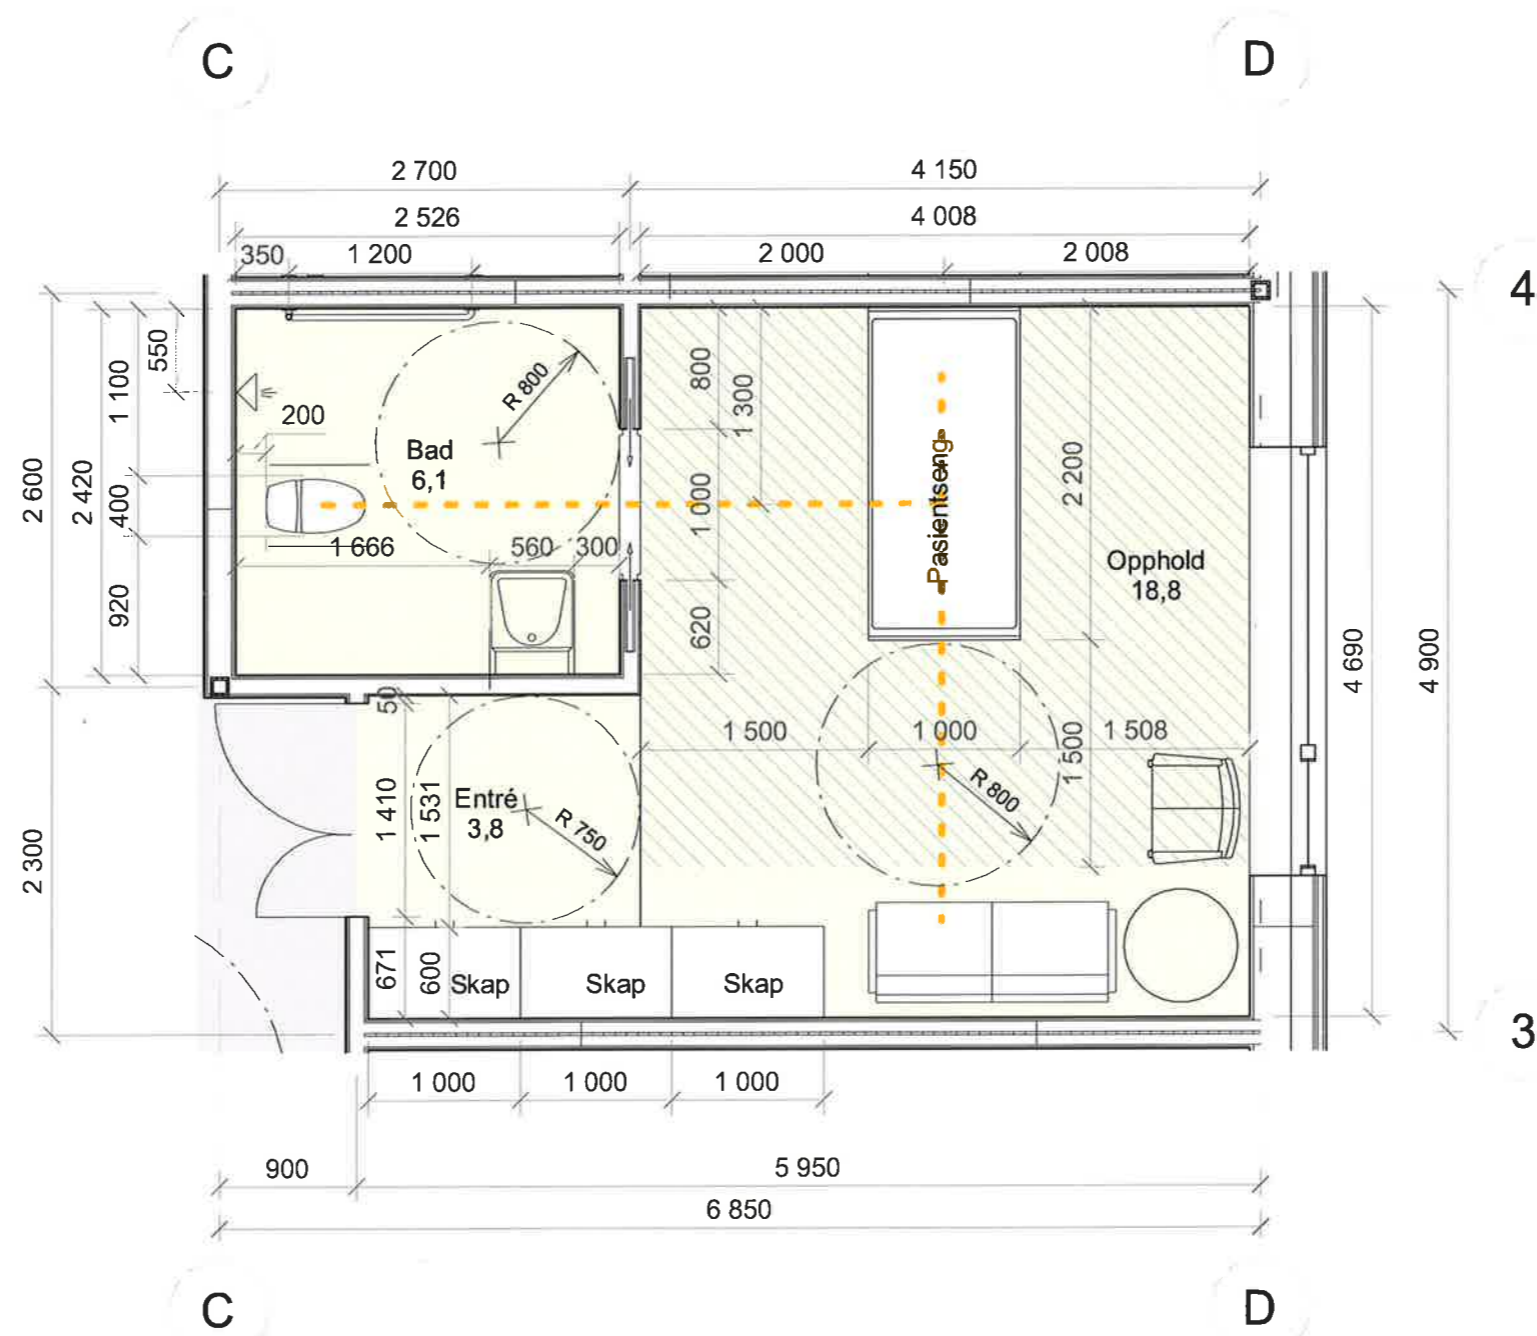

E02	2018-02-12	Åretruksjon	oylin	joatr	hadjo
E01	2018-01-05	Seknadtegning Husbanken	alped	oylin	hadjo
Rev.	Dato	Beskrivelse	Utarbeidet	Fagkontroll	Godkjent
Dette dokumentet er utarbeidet av Norconsult AS som del av den oppdrags som fremgår nedenfor. Opphavsretten tilhører Norconsult AS. Dokumentet må bare benyttes til det formål som oppdragsvilkårene beskriver, og må ikke kopieres eller gjøres tilgjengelig på annen måte eller i senere utgaver enn formålet tilsier.					
Ibestad kommune					Målestokk (gjelder A3)
					1 : 50
Ibestad sykehjem og omsorgsboliger					
Sykehjem					
Pasientrom					
Norconsult	Oppdragsnummer	Tegningsnummer	Revisjon		
	5156657	A-0-20-01-001	E02		

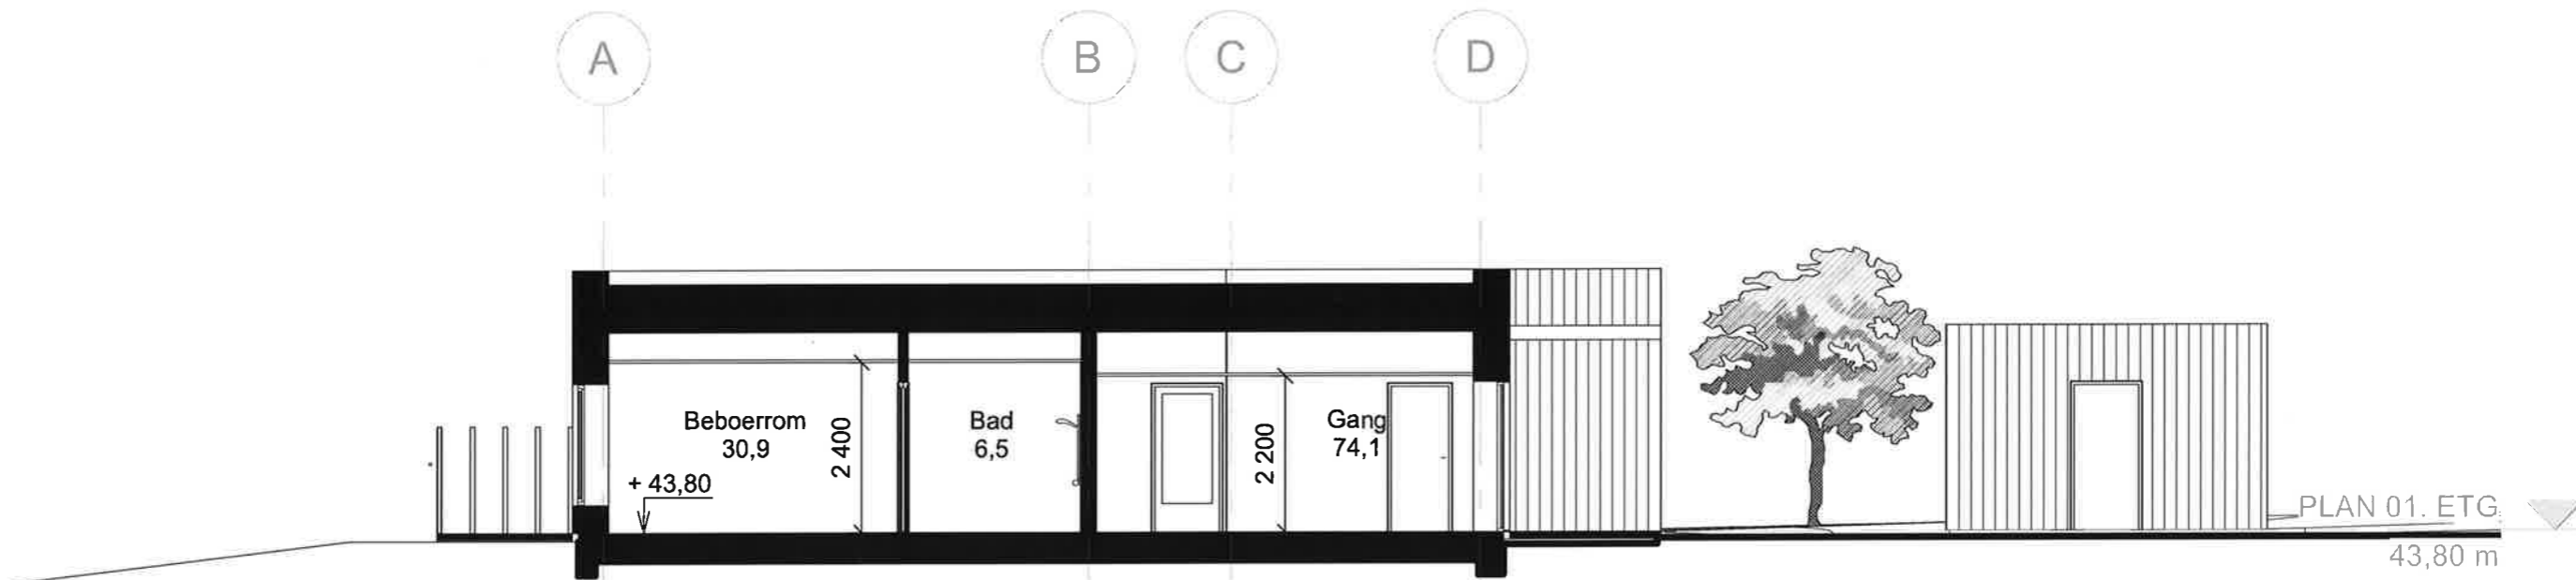


E02	2018-02-12	[Arealreduksjon, Gruppe 2 tilsvarende gruppe 1	oylin	jotr	hadjo
E01	2018-01-05	[Søknadstegning Husbanken	ajped	oylin	hadjo
Rev.	Dato	Beskrivelse	Utarbeidet	Fagkontroll	Godkjent

Dette dokumentet er utarbeidet av Norconsult AS som del av det oppdragsforhold som fremgår nedenfor. Opphavsretten tilhører Norconsult AS. Dokumentet må bare benyttes til det formål som oppdragsavtalen beskriver, og må ikke kopieres eller gjøres tilgjengelig på annen måte eller i større utstrækning enn formålet beskriver.


Ibestad kommune 1 : 100

Ibestad sykehjem og omsorgsboliger  
Omsorgsboliger gruppe 2  
Snitt A-A

Norconsult	Oppdragsnummer 5156657	Tegningsnummer A-2-41-00-201	Revisjon E02
------------	---------------------------	---------------------------------	-----------------

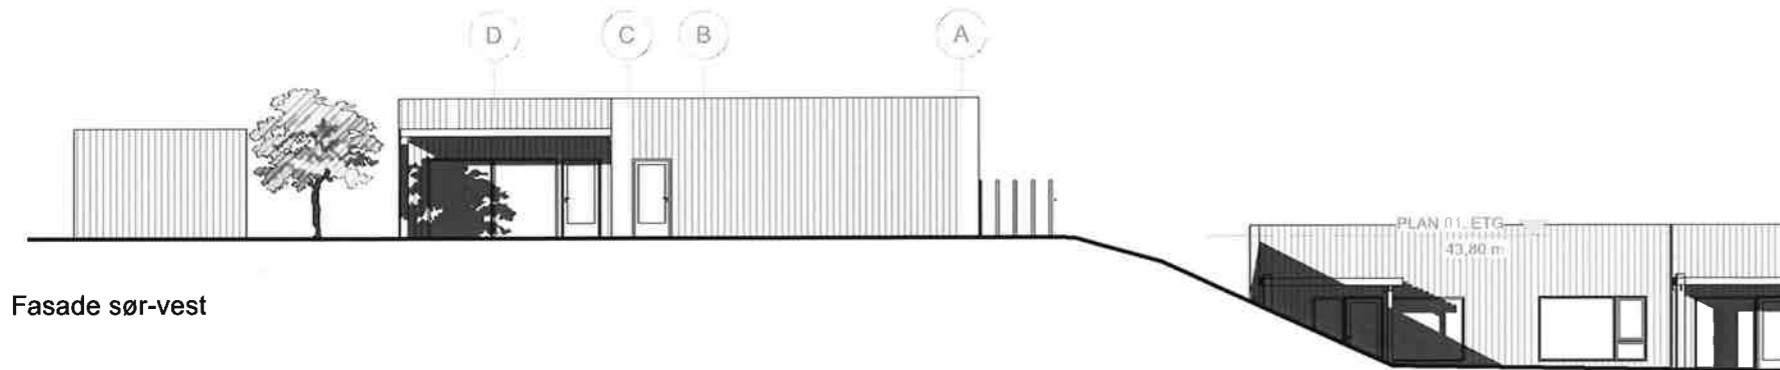


Fasade sør-vest

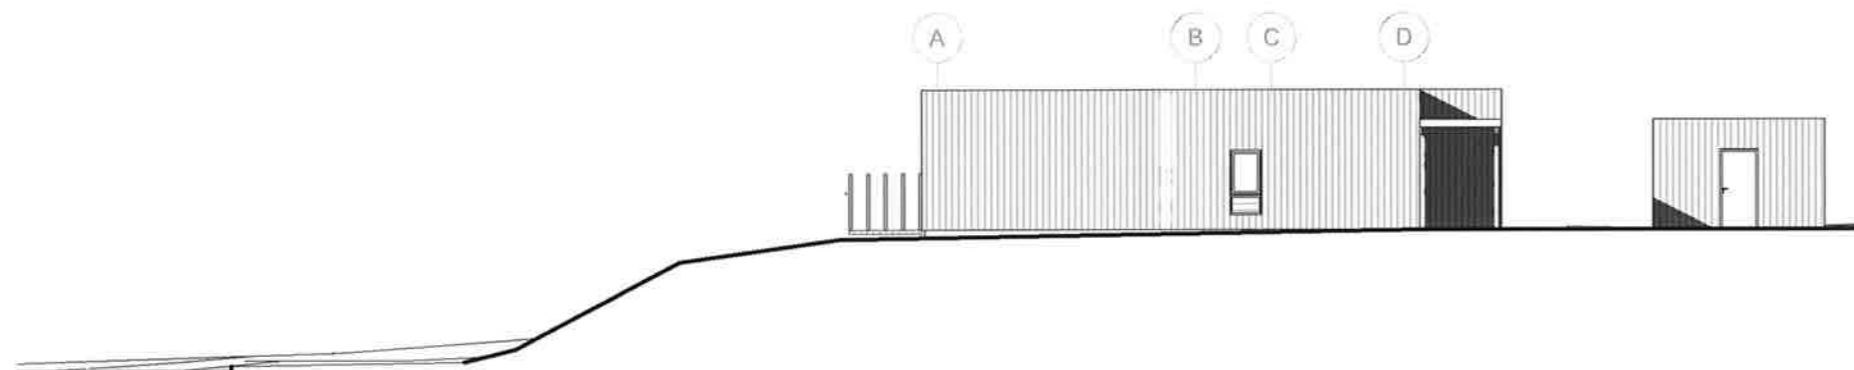


Fasade nord-øst

Snitt A-A  
A-2-41-00-201

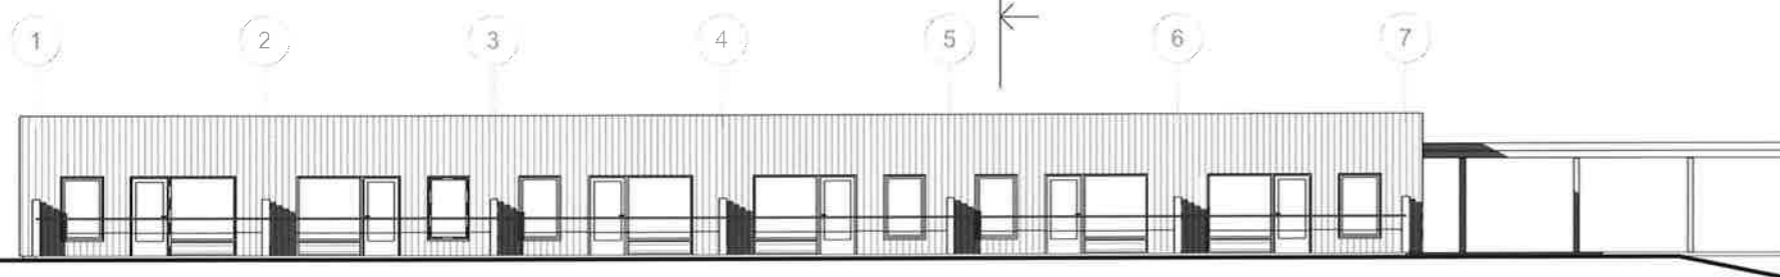

Fasade sør-øst

Snitt A-A  
A-2-41-00-201

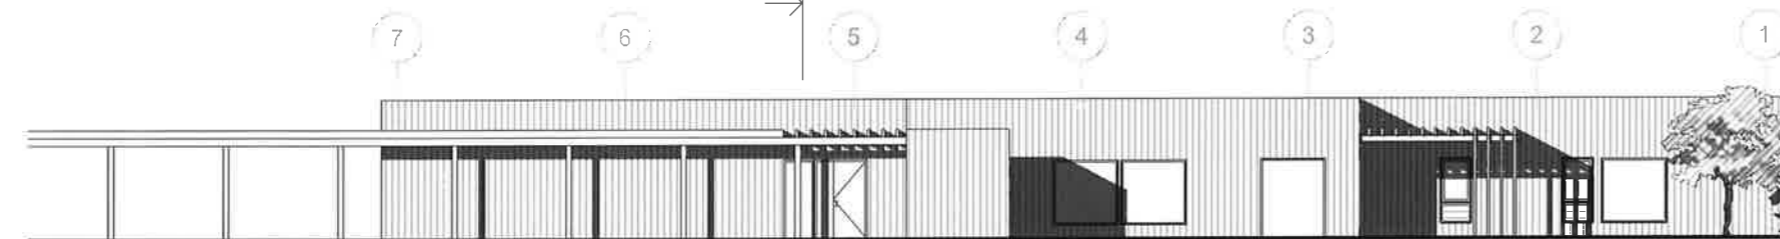

Fasade nord-vest

HALV MÅLESTOKK (1:200) VED UTSKRIFT I A3

E0 2	2018-02-12	Areitreduksjon. Gruppe 2 tilsvarende gruppe 1	oylin	joatr	hadjo
E0 1	2018-01-05	Søknadstegning Husbanken	aijed	oylin	hadjo
Rev	Dato	Beskrivelse	Utarbeidet	Fagkontroll	Godkjent


Dette dokumentet er utarbeidet av Norconsult AS som del av det oppdraget som fremgår nedenfor. Opphavsmannen i denne Norconsult AS. Dokumentet må bare benyttes til det formål som oppdragsavtalen beskriver, og må ikke kopieres eller gjøres tilgjengelig på annen måte eller i større utstrekning enn formålet tillater.

Målestokk (gjelder A1)


Ibestad kommune 1 : 100

Ibestad sykehjem og omsorgsboliger  
Omsorgsboliger gruppe 2  
Fasader




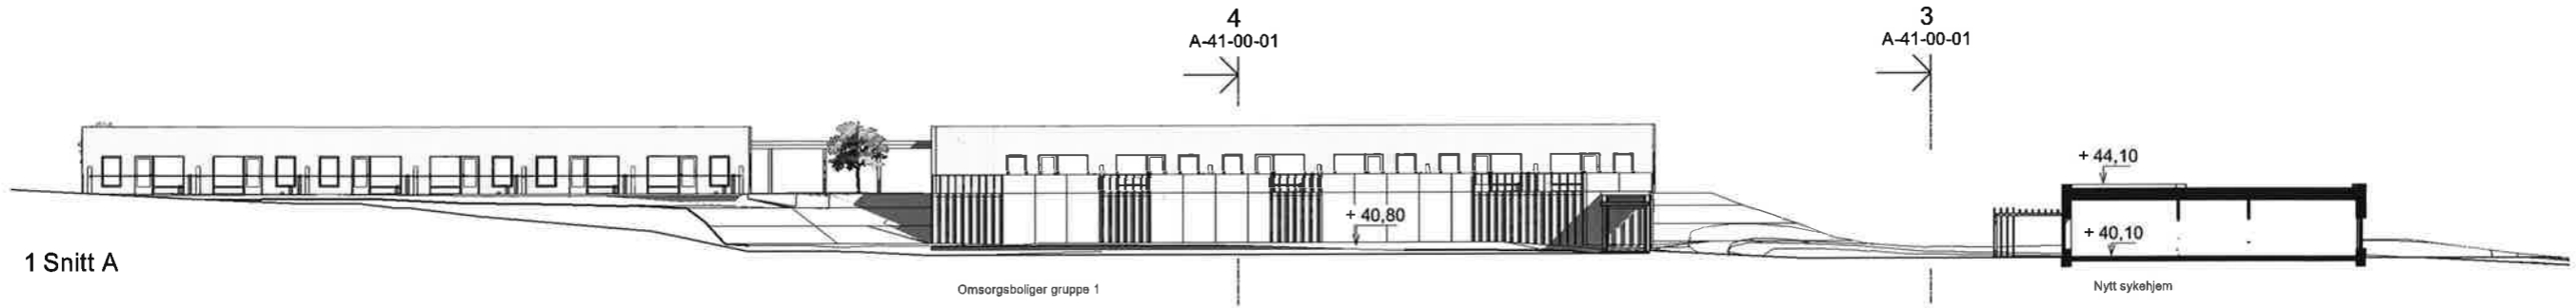


1 Snitt A

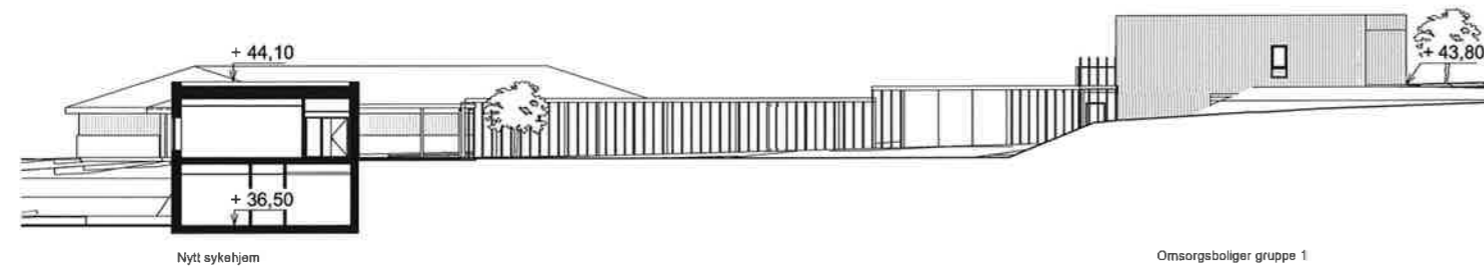

2 Snitt B

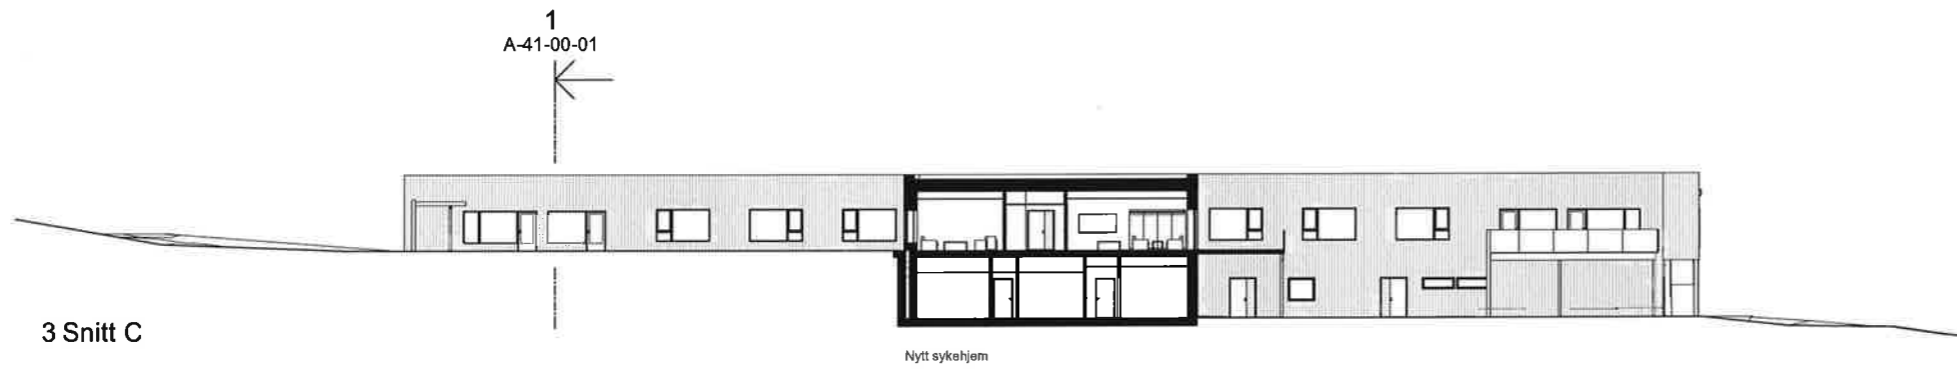

3 Snitt C

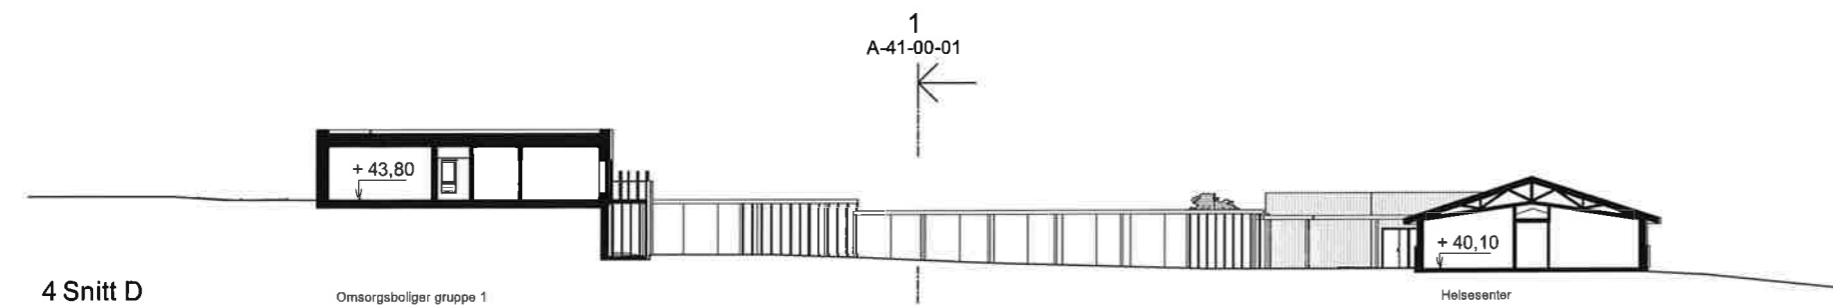

4 Snitt D


HALV MÅLESTOKK (1:400) VED UTSKRIFT I A3

2	2018-02-12	Arealreduksjon, Bgruppe 2 endret	oylin	joar	
E01	2018-01-05	Søknadstegning Husbanken	alped	oylin	hadjo
Rev	Dato	Beskrivelse	Utarbeidet	Fagkontroll	Godkjent

Dette dokumentet er utarbeidet av Norconsult AS som del av det oppdraget som fremgår nedenfor. Opphavstilen tilhører Norconsult AS. Dokumentet må ikke benyttes til annet formål som oppdragsvilkårene beskriver, og må ikke kopieres eller gjøres tilgjengelig på annen måte eller i større utstrekning enn formålet tilsier.

Ibestad kommune  
Ibestad sykehjem og omsorgsboliger  
Snitt terreng og bygninger

Målestokk (gjelder A1)  
1 : 200

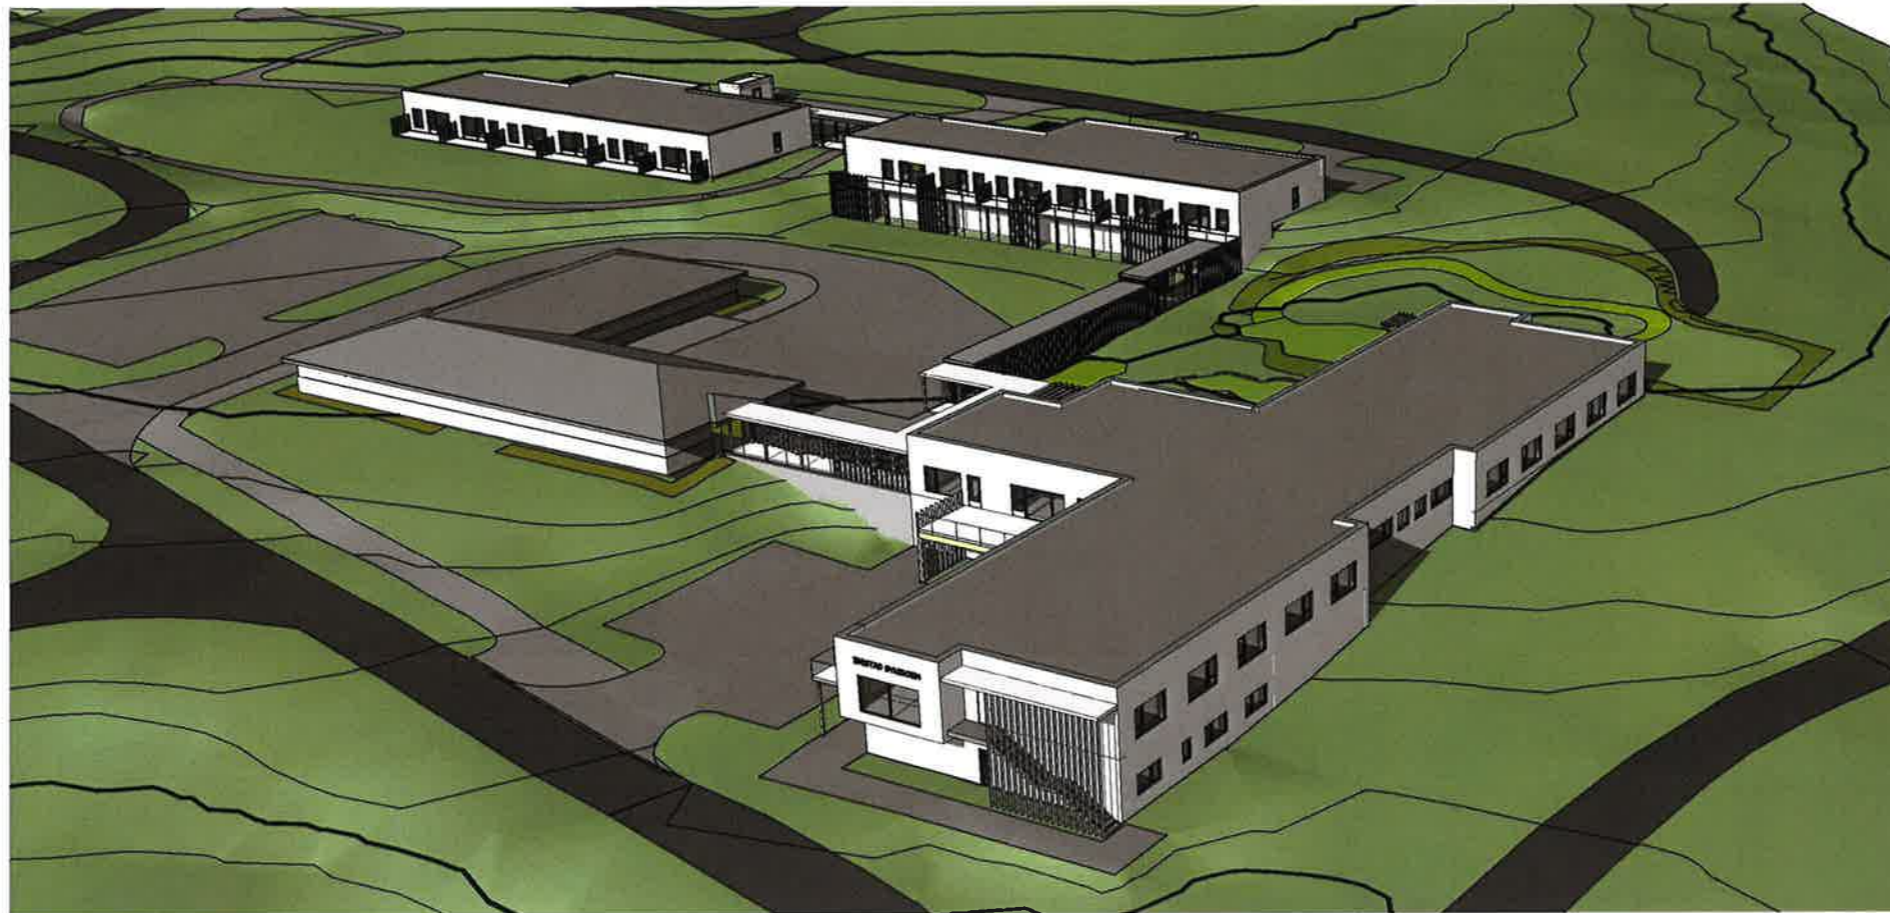

E0 2	2018-02-12	Areareduksjon, Bogruppe 2 endret	oylin	joalr	hadjo
E0 1	2018-01-05	Søknadstegning Husbanken	alped	oylin	hadjo
Rev	Dato	Beskrivelse	Utarbeidet	Fagkontroll	Godkjent

Dette dokumentet er utarbeidet av Norconsult AS som del av det oppdraget som foregår mellom Norconsult AS og Husbanken. Dokumentet må bare benyttes til det formål som oppdragsavtalen beskriver, og må ikke kopieres eller gjøres tilgjengelig på annen måte eller i større utstrekning enn formålet tilsier.

Målestokk: (se skisse A3)

Ibestad kommune

Ibestad sykehjem og omsorgsboliger  
 Illustrasjon  
 Fugleperspektiv

Norconsult

Oppdragsnummer: 5156657  
 Tegningsnummer: A-81-00-01  
 Rev. utg.: E02

## Tegnings- og distribusjonsliste



Prosjektnr. 5156657	Prosjektnavn Ibestad sykehjem og omsorgsboliger	Liste nr. 02	Dato 2018-02-12
------------------------	--	-----------------	--------------------

Tegn.nr.	Tegningsnavn	Måle- støkk	Rev. nr.	Rev. dato	Beskrivelse revisjon
<b>TERRENG MED ALLE BYGG</b>					
A-10-00-01	Situasjonsplan	1:500	E 02	2018-02-12	Arealreduksjon. Bogruppe 2 endret
A-41-00-01	Snitt terreng og bygninger	1:200	E 02	2018-02-12	Arealreduksjon. Bogruppe 2 endret
A-81-00-01	Illustrasjon	-	E 02	2018-02-12	Arealreduksjon. Bogruppe 2 endret
<b>SYKEHJEM</b>					
A-0-20-01-001	Pasientrom	1:50	E 02	2018-02-12	Arealreduksjon
A-0-21-01-001	Plan 01	1:100	E 02	2018-02-12	Arealreduksjon
A-0-21-U1-001	Plan U1	1:100	E 01	2018-02-12	Arealreduksjon
A-0-41-00-001	Snitt	1:100	E 02	2018-02-12	Arealreduksjon
A-0-43-00-001	Fasader	1:100	E 02	2018-02-12	Arealreduksjon
<b>OMSORGSBOLIG GRUPPE 1</b>					
A-1-20-01-101	Plan boenhet gruppe 1 og 2	1:50	E 02	2018-02-12	Pasientrom gjelder begge bogrupper
A-1-21-01-101	Plan 01	1:100	E 02	2018-02-12	Arealreduksjon
A-1-21-U1-101	Plan U1	1:100	E 02	2018-02-12	Arealreduksjon
A-1-41-00-101	Snitt	1:100	E 02	2018-02-12	Arealreduksjon
A-1-43-00-101	Fasader	1:100	E 02	2018-02-12	Arealreduksjon
<b>OMSORGSBOLIG GRUPPE 2</b>					
A-2-21-01-201	Plan 01	1:100	E 02	2018-02-12	Arealreduksjon. Gruppe 2 tilsvarende gruppe 1
A-2-41-00-201	Snitt	1:100	E 02	2018-02-12	Arealreduksjon. Gruppe 2 tilsvarende gruppe 1
A-2-43-00-201	Fasader	1:100	E 02	2018-02-12	Arealreduksjon. Gruppe 2 tilsvarende gruppe 1

Tegning A-2-20-01-201 - Pasientrom UTGÅR, erstattes av A-1-20-01-101 Plan boenhet gruppe 1 og 2



- Dement
- Drift
- Felles
- Fellesareal fysioterapi/tannhelse
- Fysioterapi
- Kontorer
- Malprod.
- Opholdsrom
- Personalrom
- Primær
- Sekundær
- Tannhelse
- Teknisk
- Trafikk

A 15 300  
B 8 850  
C 6 850  
D

13 4 900  
12 4 900  
11 4 900  
10 4 900  
9 4 900  
8 4 900  
7 63 400  
6 5 500  
5 4 900  
4 4 900  
3 4 900  
2 4 900  
1 4 900


HALV MALESTOKK (1:200) VED UTSKRIFT I A3

E02	2018-02-12	Arealreduksjon	gryn	jostr	hadjo
E01	2018-01-05	Saksbehandlingsplan	bjped	gryn	hadjo
Rev.	Dato	Beskrivelse	Utskrift	Utskrift	Godkjent


Ibestad kommune  
Ibestad sykehjem og omsorgsboliger  
Sykehjem  
Plan 01






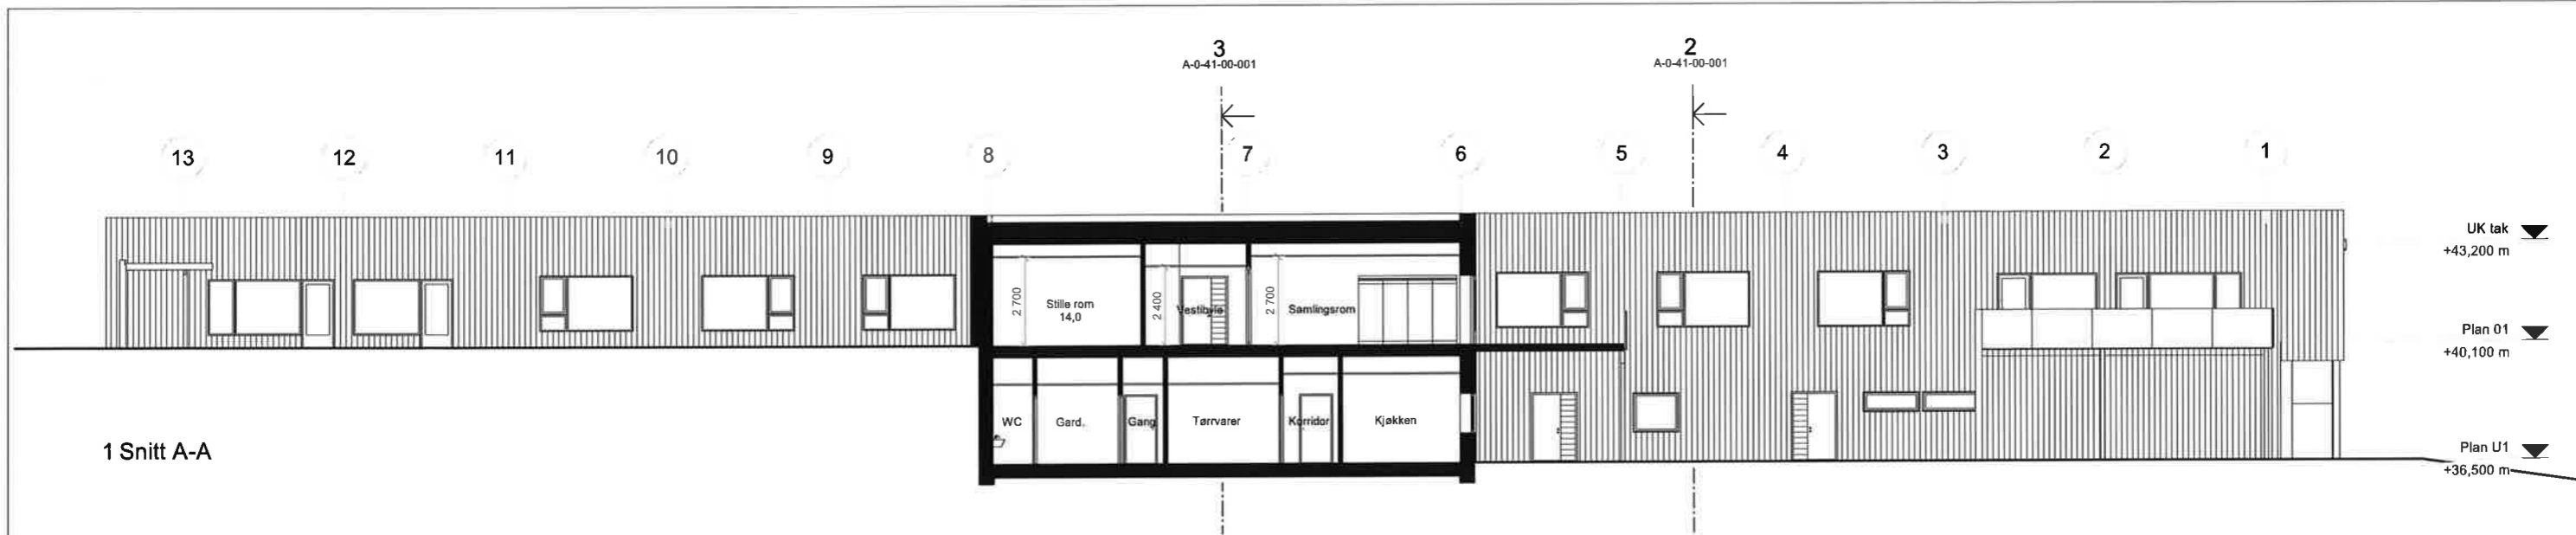

1 Snitt A-A

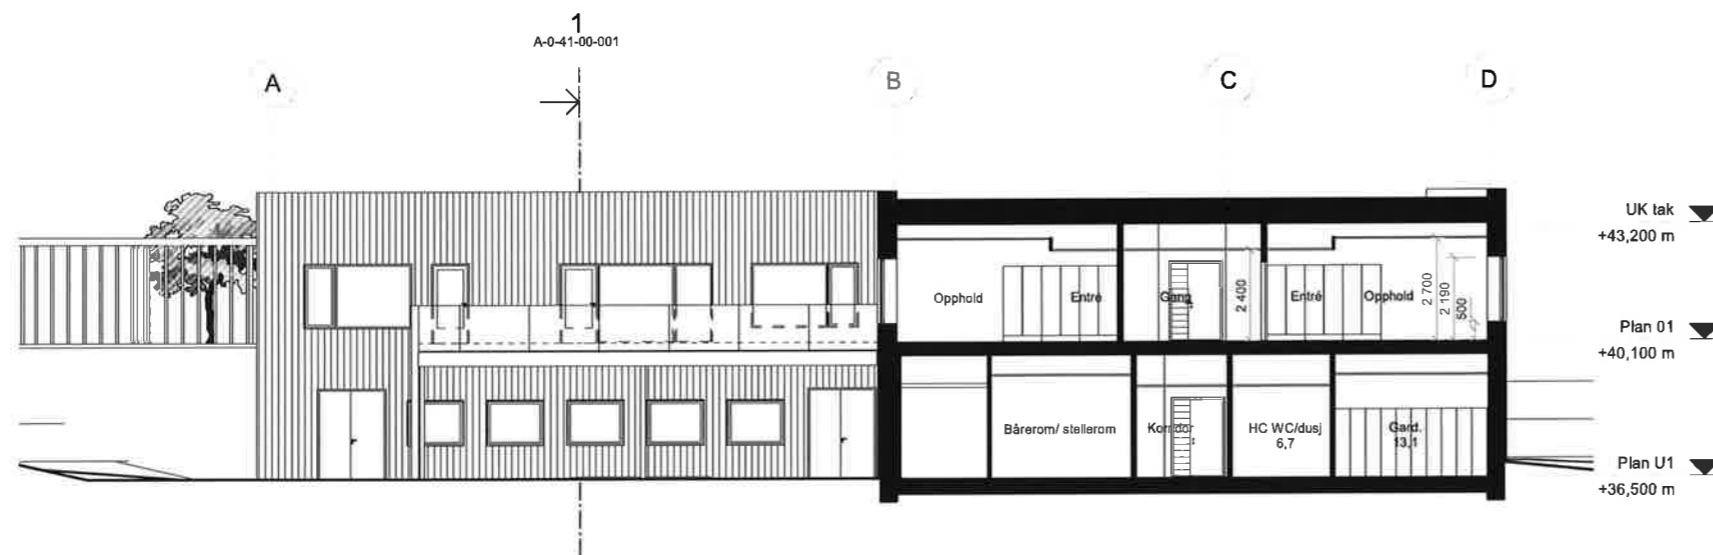

2 Snitt 1-1

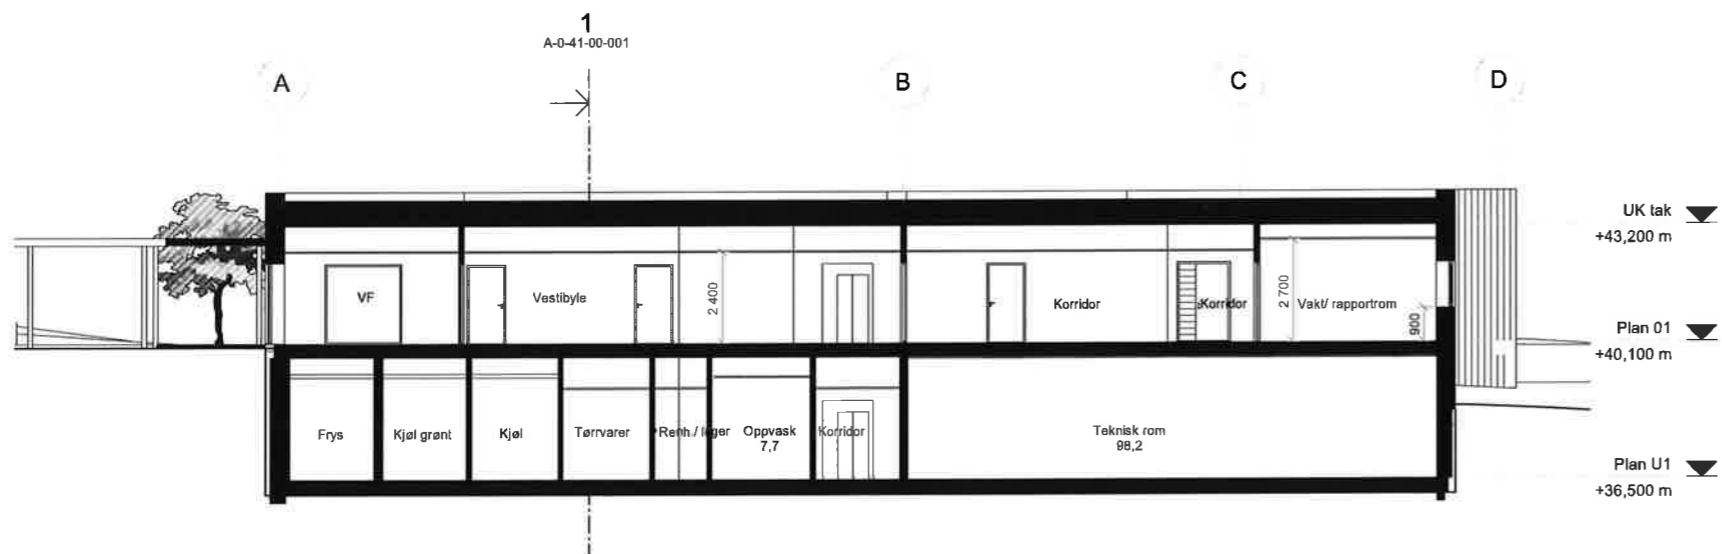

3 Snitt 2-2


HALV MÅLESTOKK (1:200) VED UTSKRIFT I A3

E02	2018-02-12	Arealreduksjon	oylin	joatr	hadjo
E01	2018-01-05	Søknadstegning Husbanken	alped	oylin	hadjo
Rev.	Dato	Beskrivelse	Utarbeidet	Fagkontrollert	Godkjent


Dette dokumentet er utarbeidet av Norconsult AS som del av det oppdragsmessige som fremgår nedenfor. Opphavsretten tilhører Norconsult AS. Dokumentet må ikke benyttes til det formål som oppdragsavtalen beskriver, og må ikke kopieres eller gjøres tilgjengelig på annen måte eller i klare utskrifter enn formålet iløper.

Bestad kommune Målestokk (gjelder A1)  
1 : 100


Ibestad sykehjem og omsorgsboliger  
Sykehjem  
Snitt

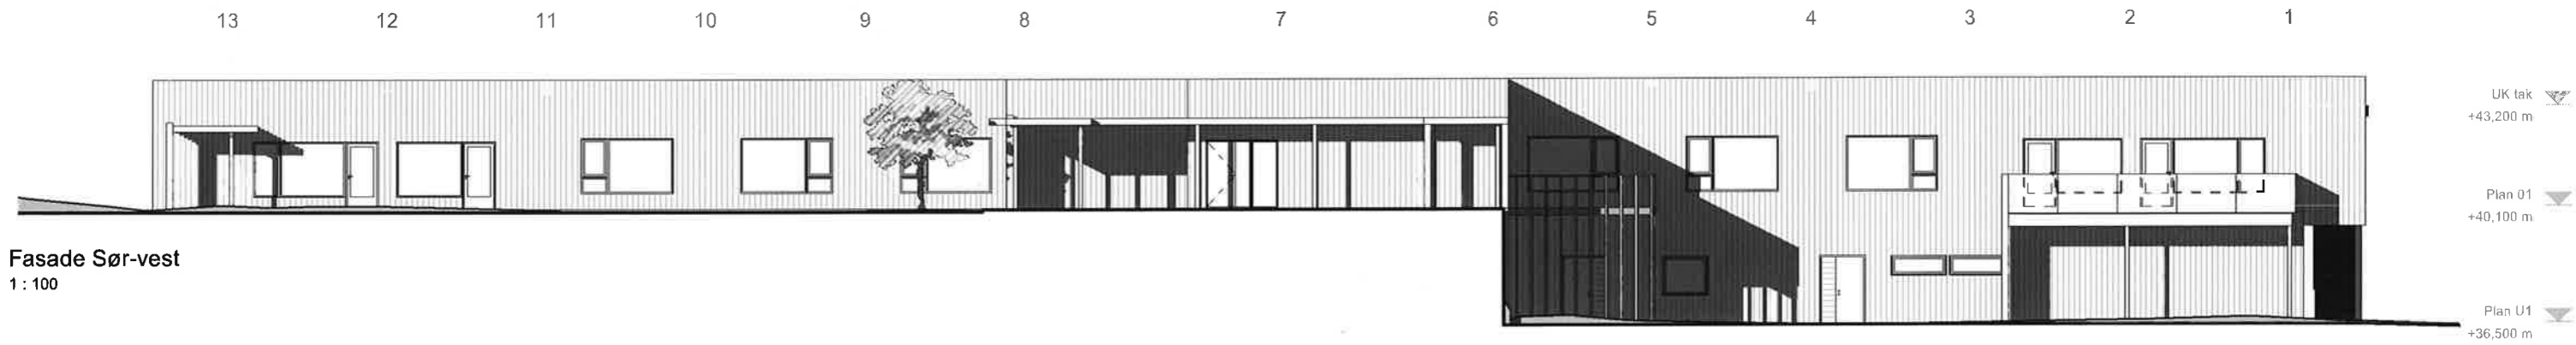


Fasade Sør-vest  
1 : 100

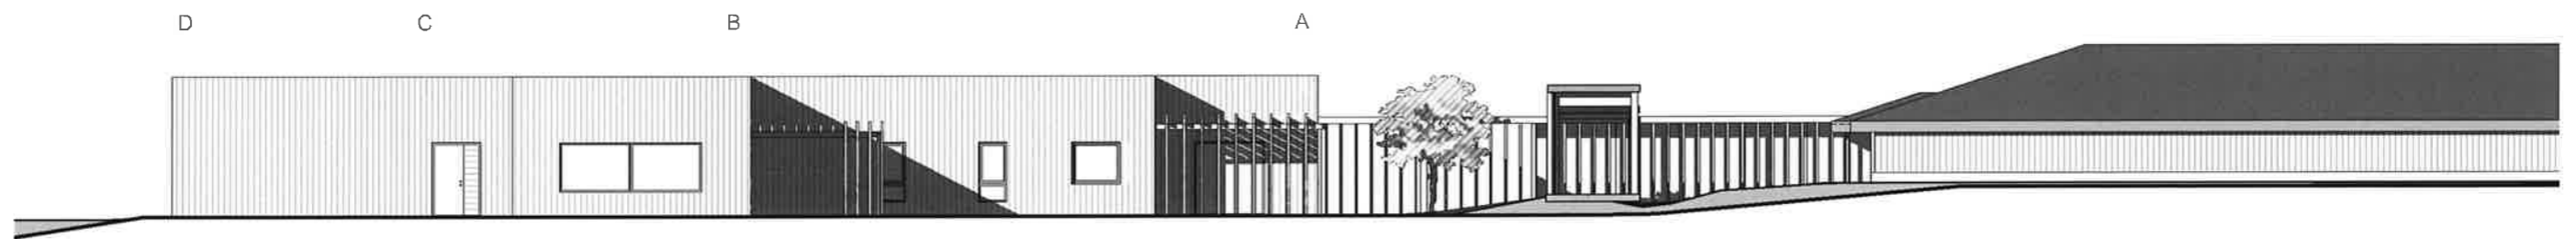

Fasade Nord-vest  
1 : 100

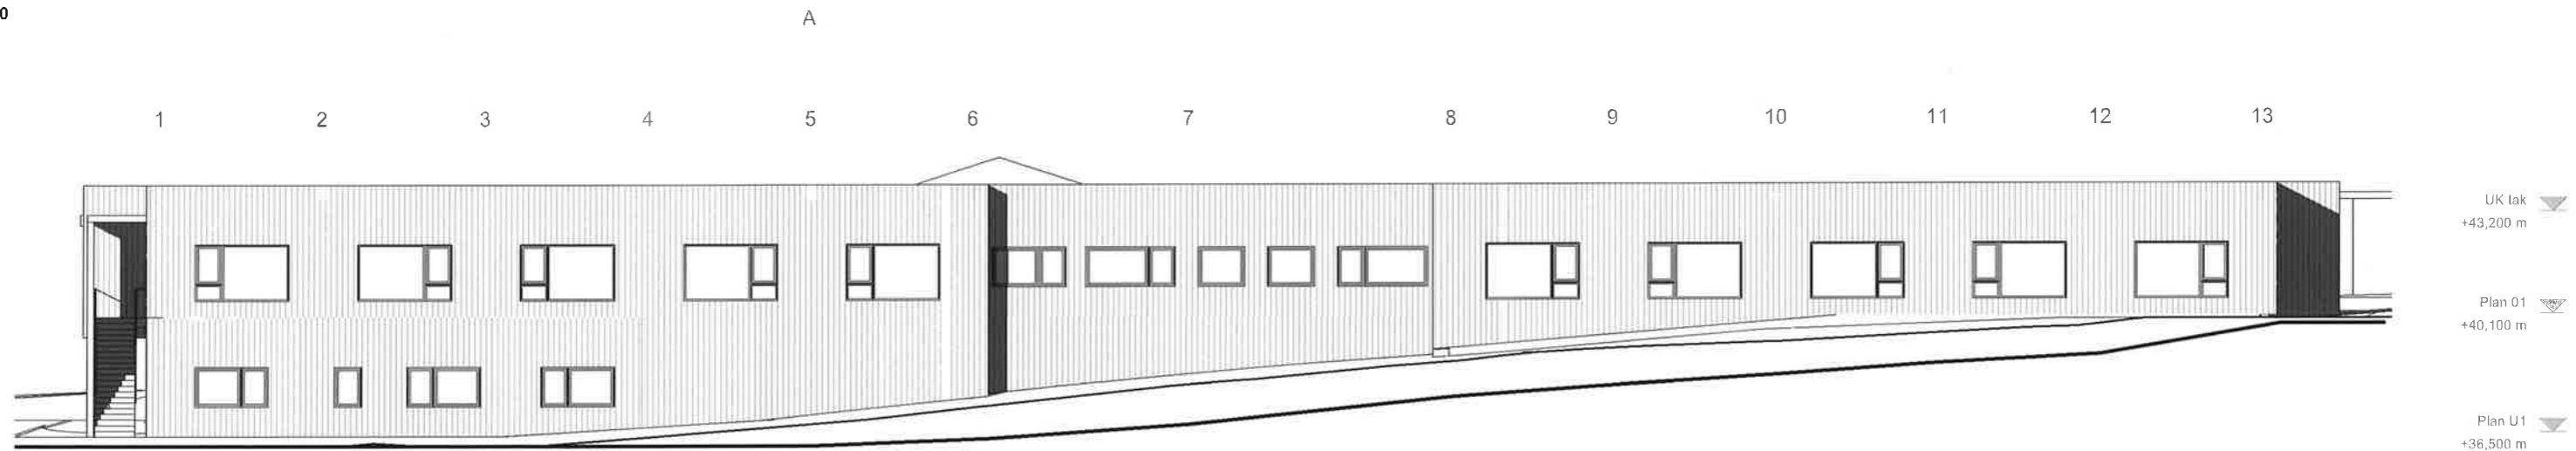

Fasade Nord-øst  
1 : 100

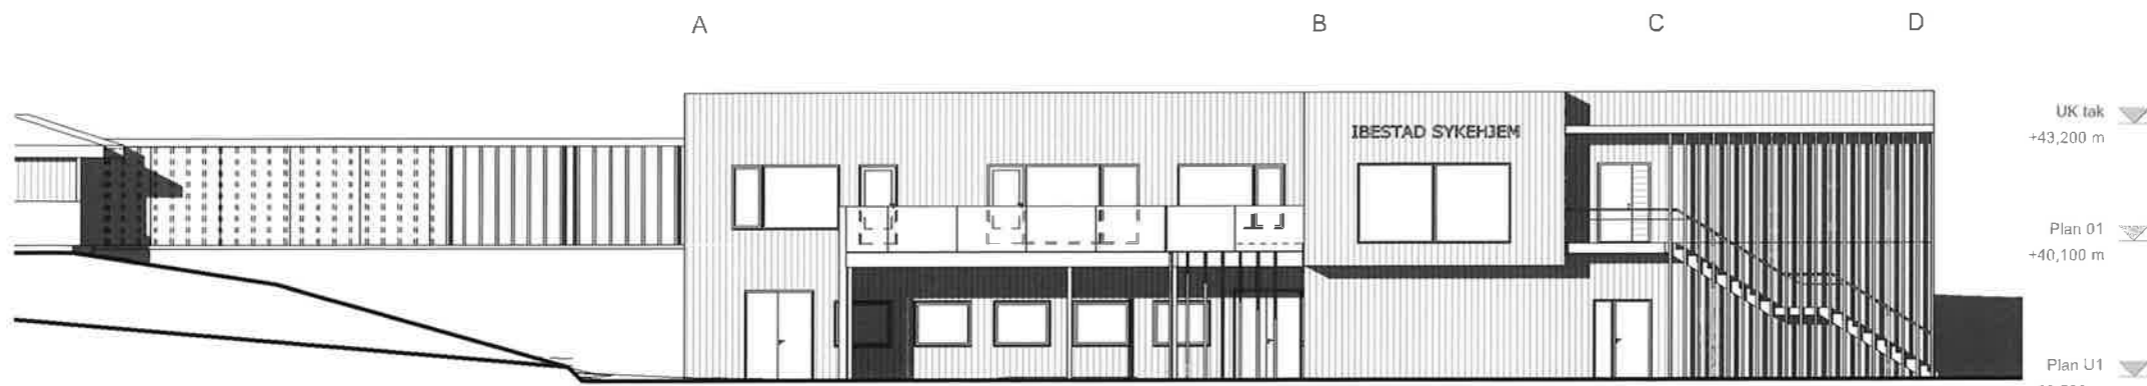

Fasade Sør-Øst  
1 : 100

HALV MÅLESTOKK (1:200) VED UTSKRIFT I A3


Rev.	Dato	Beskrivelse	Utarbeidet	Fagkontroll	Godkjert
E02	2018-02-12	Arealreduksjon	oysin	joatr	hadjo
E01	2018-01-05	Søknadstegning Husbanken	aiped	oysin	hadjo

Dette dokumentet er utarbeidet av Norconsult AS som del av det oppdraget som fremgår nedenfor. Opphavsretten tilhører Norconsult AS. Dokumentet må bare benyttes til det formål som oppdragsvilkårene beskriver, og må ikke kopieres eller gjøres tilgjengelig på annen måte eller i større utstrekning enn formålet tilsier.

Målestokk (gjelder A1)  
**1 : 100**

**Ibestad kommune**  
**Ibestad sykehjem og omsorgsboliger**  
**Sykehjem**  
**Fasader**

Norconsult	Oppdragsnummer 5156657	Tegningsnummer A-0-43-00-001	Revisjon E02
------------	---------------------------	---------------------------------	-----------------

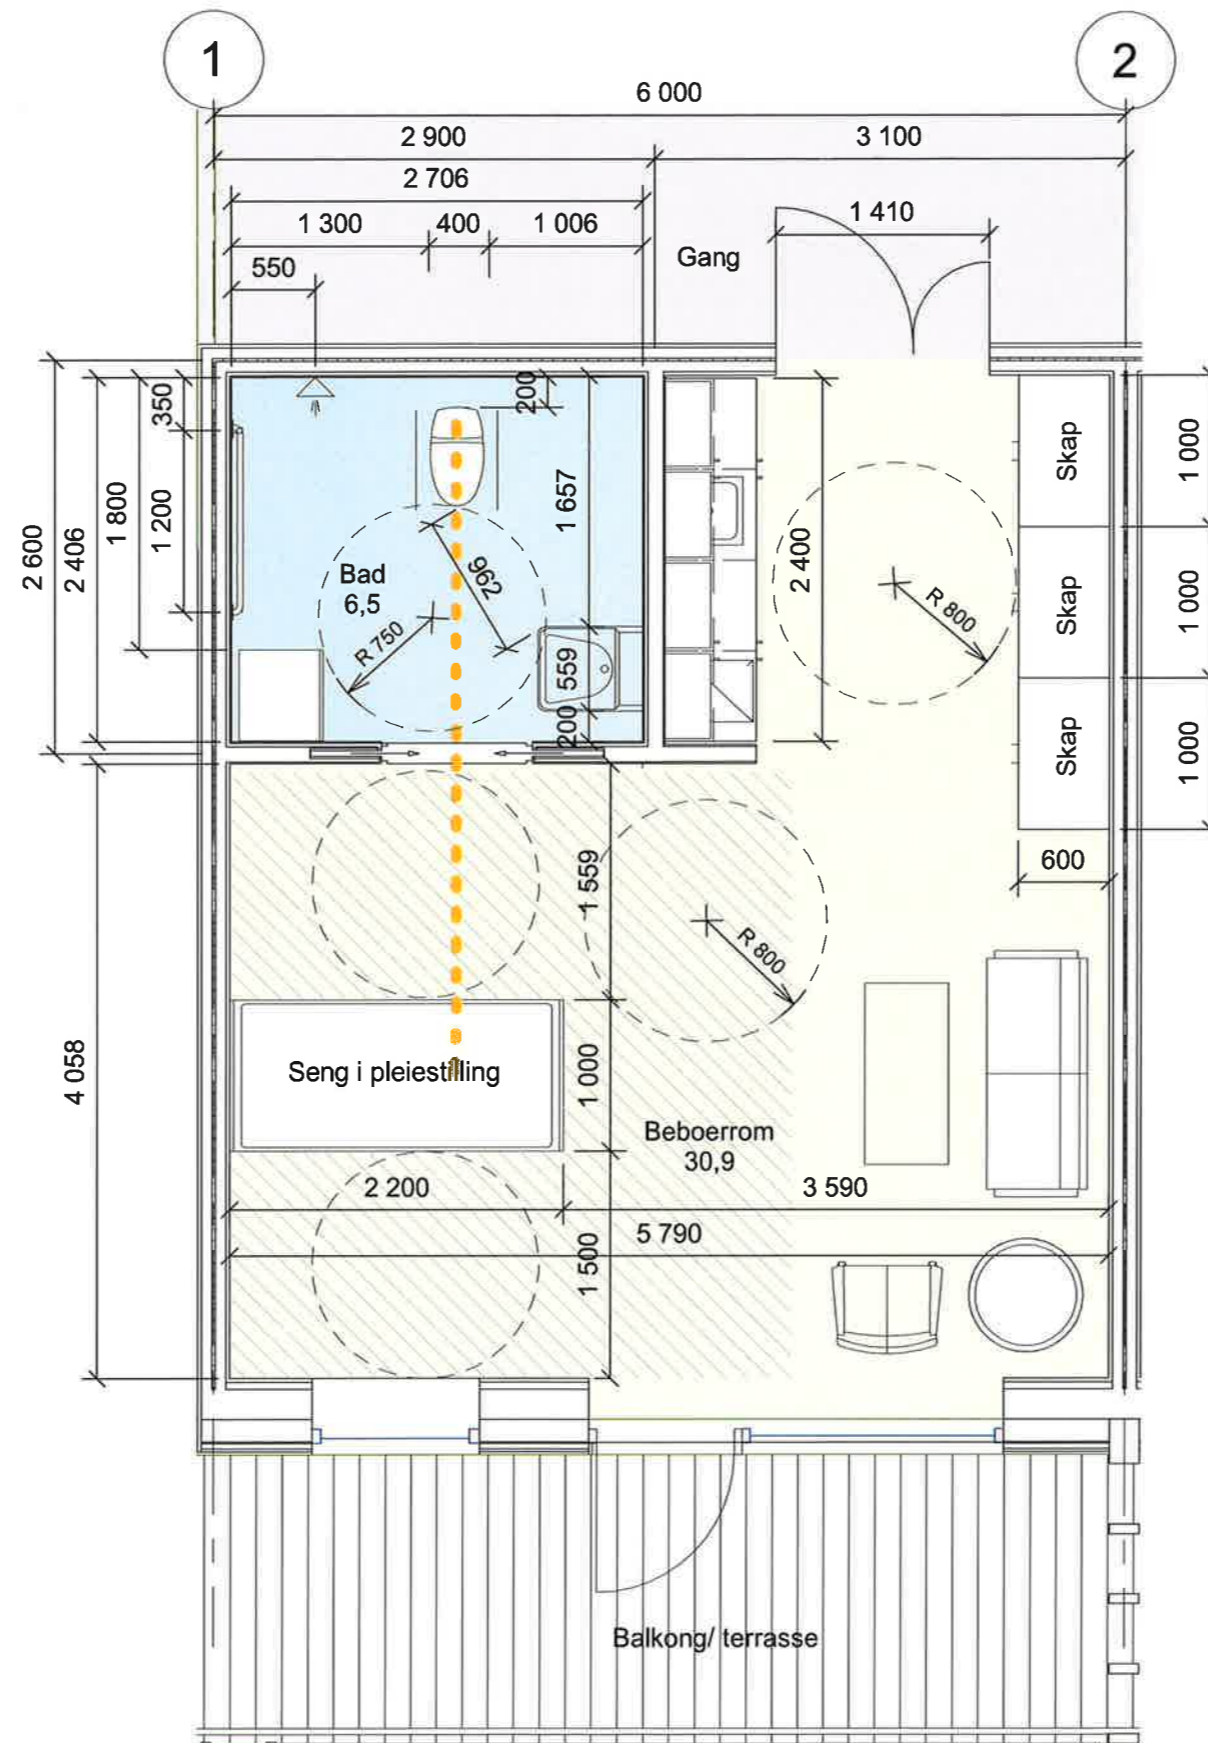

E0 2	2018-02-12	boenhet gjelder begge bogrupper	oylin	joatr	hadjo
E0 1	2018-01-05	Søknadstegning Husbanken	alped	oylin	hadjo
Rev.	Dato	Beskrivelse	Utarbeidet	Fagkontroll	Godkjent

Dette dokumentet er utarbeidet av Norconsult AS som del av det oppdraget som fremgår nedenfor. Opphavsretten til dette dokumentet AS. Dokumentet må bare benyttes til det formål som oppdragsavtalen beskriver, og må ikke kopieres eller gjenbringes på annen måte eller i større utstrækning enn formålet tilsier.

Målestokk (gjelder A3)  
**Ibestad kommune** 1 : 50

Ibestad sykehjem og omsorgsboliger  
 Omsorgsboliger gruppe 1 og 2  
 Plan boenhet

Norconsult	Oppdragsnummer 5156657	Tegningsnummer A-1-20-01-101	Revisjon E02
------------	---------------------------	---------------------------------	-----------------

Plan 01



HALV MÅLESTOKK (1:200) VED UTSKRIFT I A4


ED 2	2018-02-12	Arealreduksjon	oylin	joatr	hadjo
ED 1	2018-01-05	Søknadstegning Husbanken	apod	oylin	hadjo

Rev. 1 Dato Beskrivelse  
 Dette dokumentet er utarbeidet av Norconsult AS som del av det oppdraget som fremgår nedenfor. Opphavsretten tilhører Norconsult AS. Dokumentet må bare benyttes til det formål som oppdragsvåren beskriver, og må ikke kopieres eller gjøres tilgjengelig på annen måte eller i større utstrekning enn formålet tilsier.

Ibestad kommune	Målestokk (gjelder A2)
	1 : 100

Ibestad sykehjem og omsorgsboliger  
 Omsorgsboliger gruppe 1  
 Plan 01

Norconsult	Oppdragsnummer	Tegningsnummer	Revisjon
	5156657	A-1-21-01-101	E02

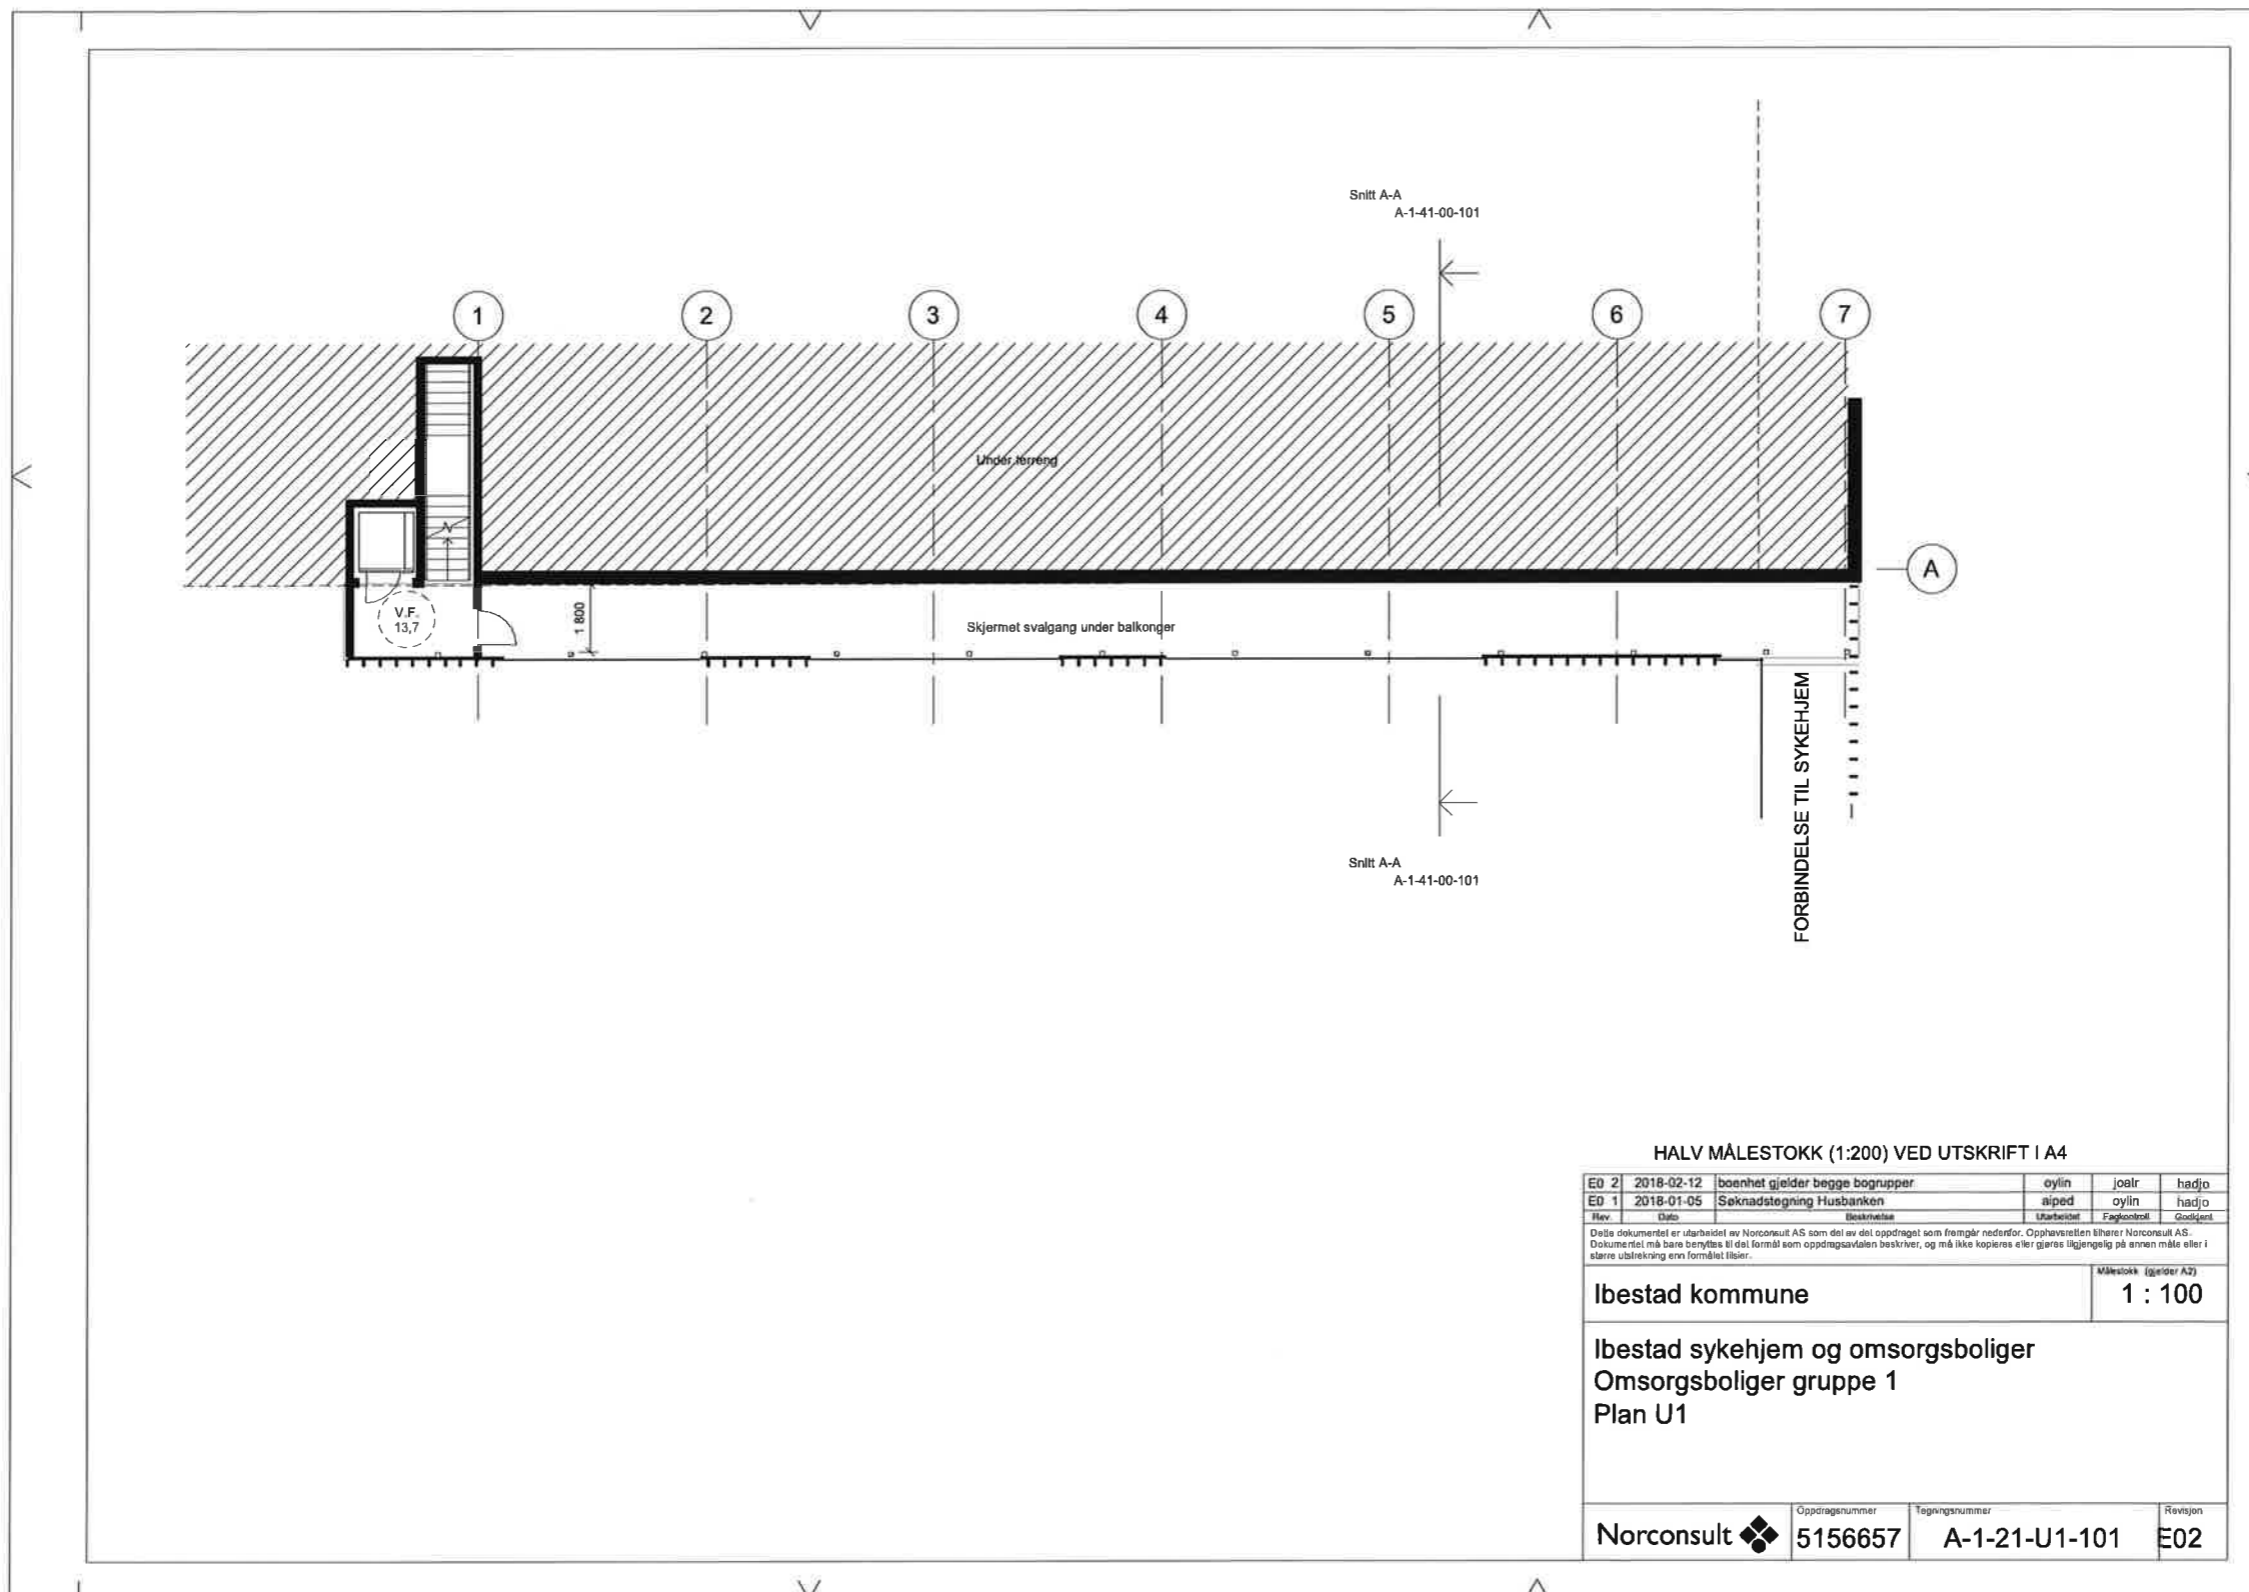

HALV MÅLESTOKK (1:200) VED UTSKRIFT I A4


ED 2	2018-02-12	boenhet gjelder begge bo grupper	oylin	joelr	hadjo
ED 1	2018-01-05	Søknadstegning Husbanken	alped	oylin	hadjo

Dette dokumentet er utarbeidet av Norconsult AS som del av det oppdraget som fremgår nedenfor. Opphevet/retten til: Norconsult AS. Dokumentet må bare benyttes til det formål som oppdragsavtalen beskriver, og må ikke kopieres eller gøres tilgjengelig på annen måte eller i større utbredning enn formålet tilsier.


Ibestad kommune	Målestokk (gjelder A2)
	1 : 100

Ibestad sykehjem og omsorgsboliger  
Omsorgsboliger gruppe 1  
Plan U1


Norconsult	Oppdragsnummer	Tegningsnummer	Revisjon
	5156657	A-1-21-U1-101	E02

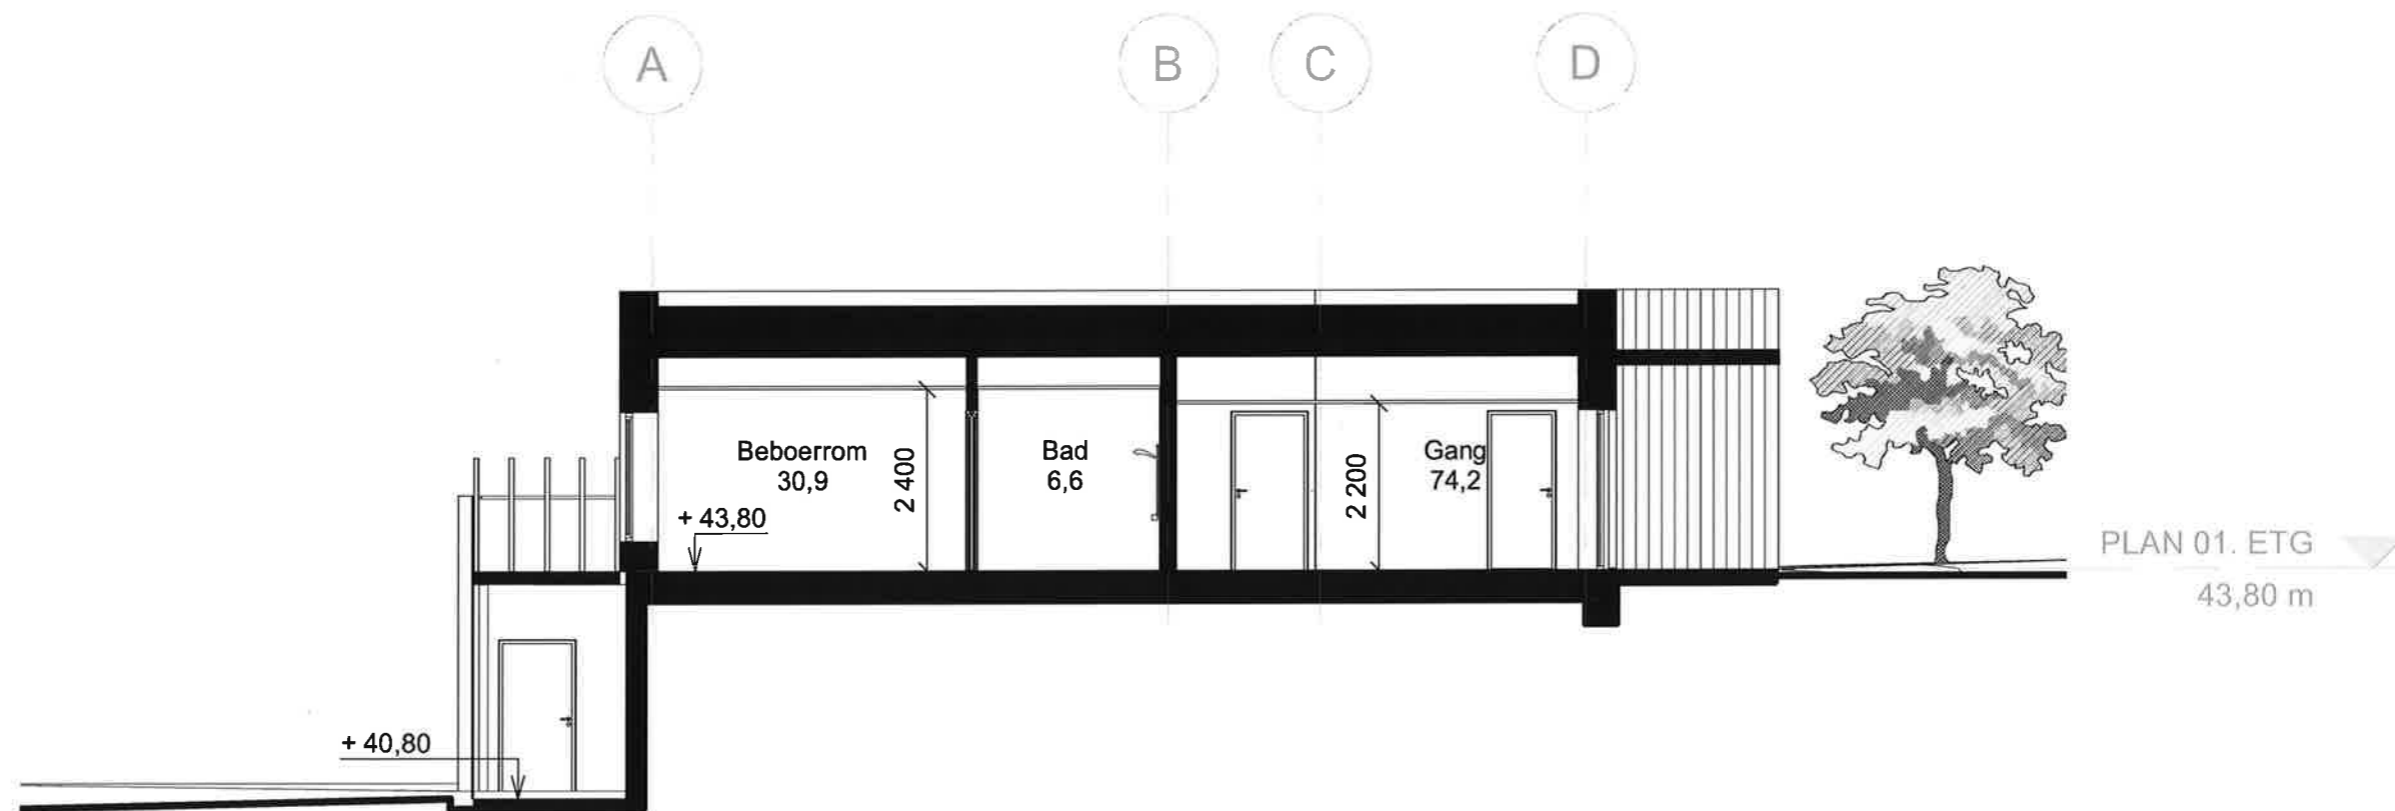


E0 2	2018-02-12	Arealreduksjon	oylin	joatr	hadjo
E0 1	2018-01-05	Saknadstegning Husbanken	oiped	oylin	hadjo
Rev.	Date	Beskrivelse	Utarbeidet	Fagkontroll	Godkjent
<small>Dette dokumentet er utarbeidet av Norconsult AS som del av det oppdragsforhold som fremgår nedenfor. Opphavsretten tilhører Norconsult AS. Dokumentet må ikke benyttes til det formål som oppdragsvilkårene beskriver, og må ikke kopieres eller gjøres tilgjengelig på annen måte eller i større utbredning enn formålet tilsier.</small>					
Ibestad kommune					Målestokk (gjelder A3)
					1 : 100
<b>Ibestad sykehjem og omsorgsboliger</b> <b>Omsorgsboliger gruppe 1</b> <b>Snitt A-A</b>					
Norconsult	Oppdragsnummer	Fagprosjektnummer	Revisjon		
	5156657	A-1-41-00-101	E02		

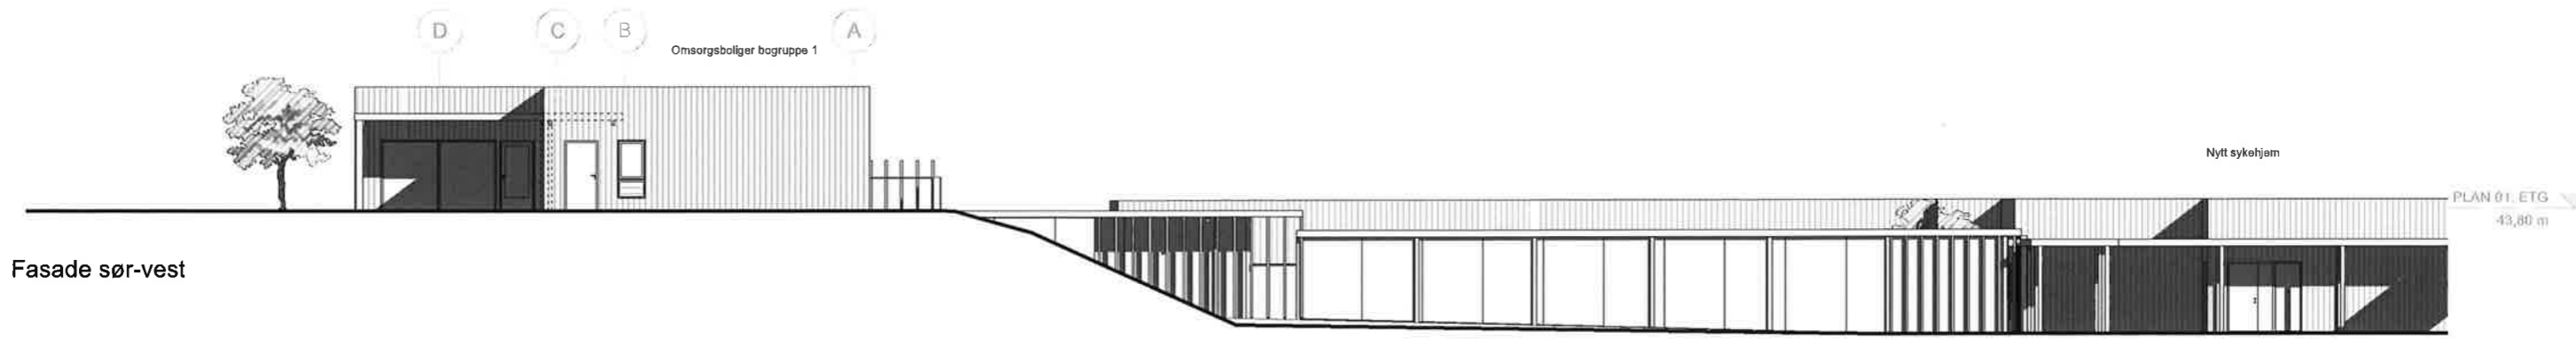


Fasade sør-vest

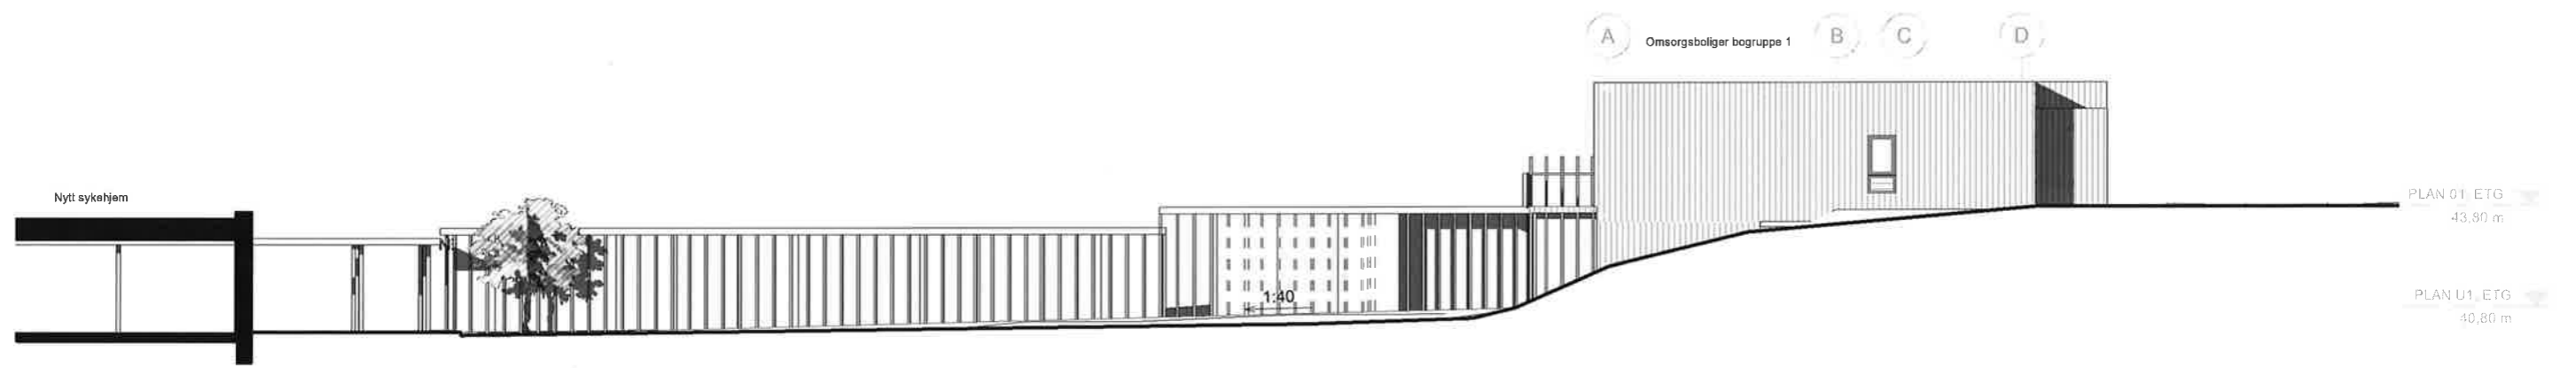

Fasade nord-øst

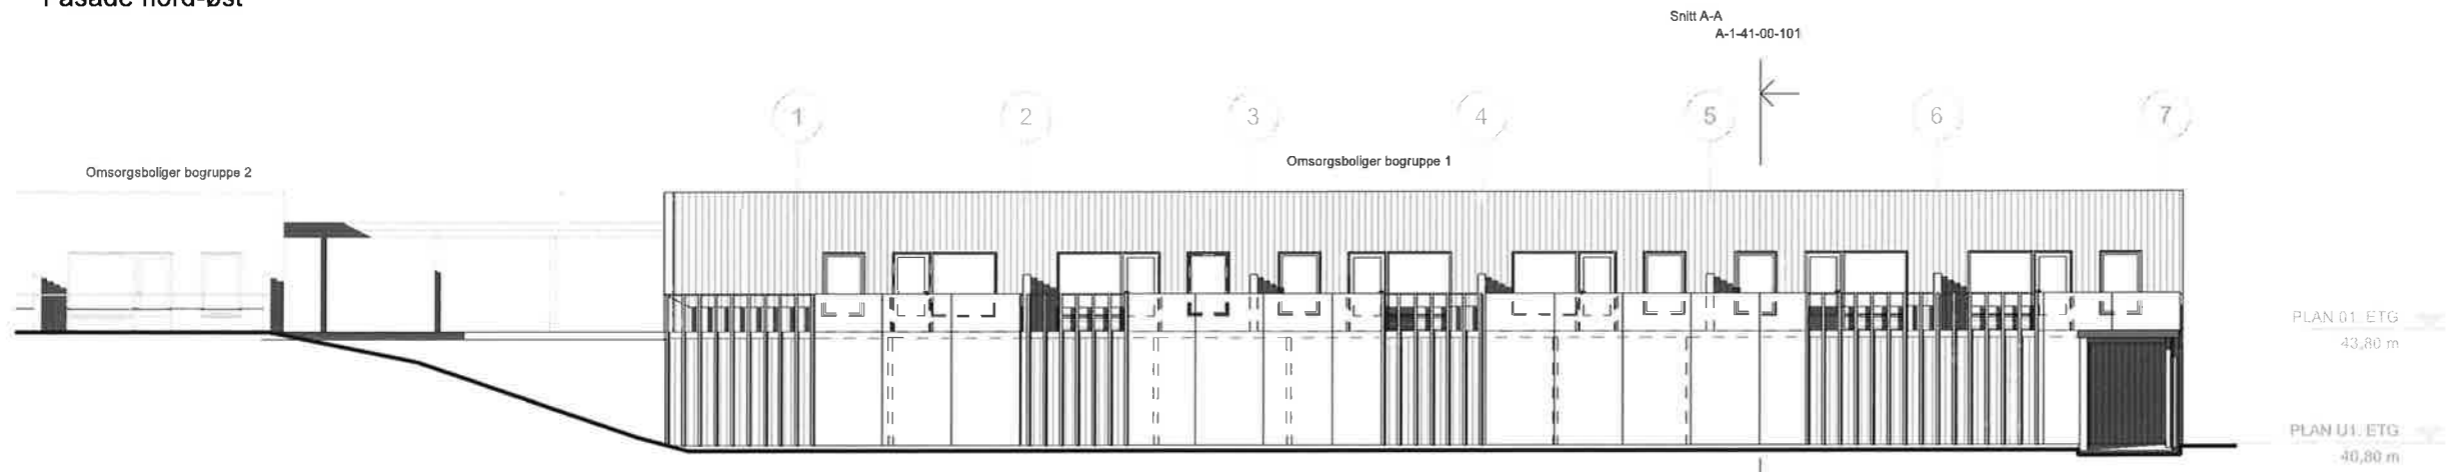

Fasade sør-øst

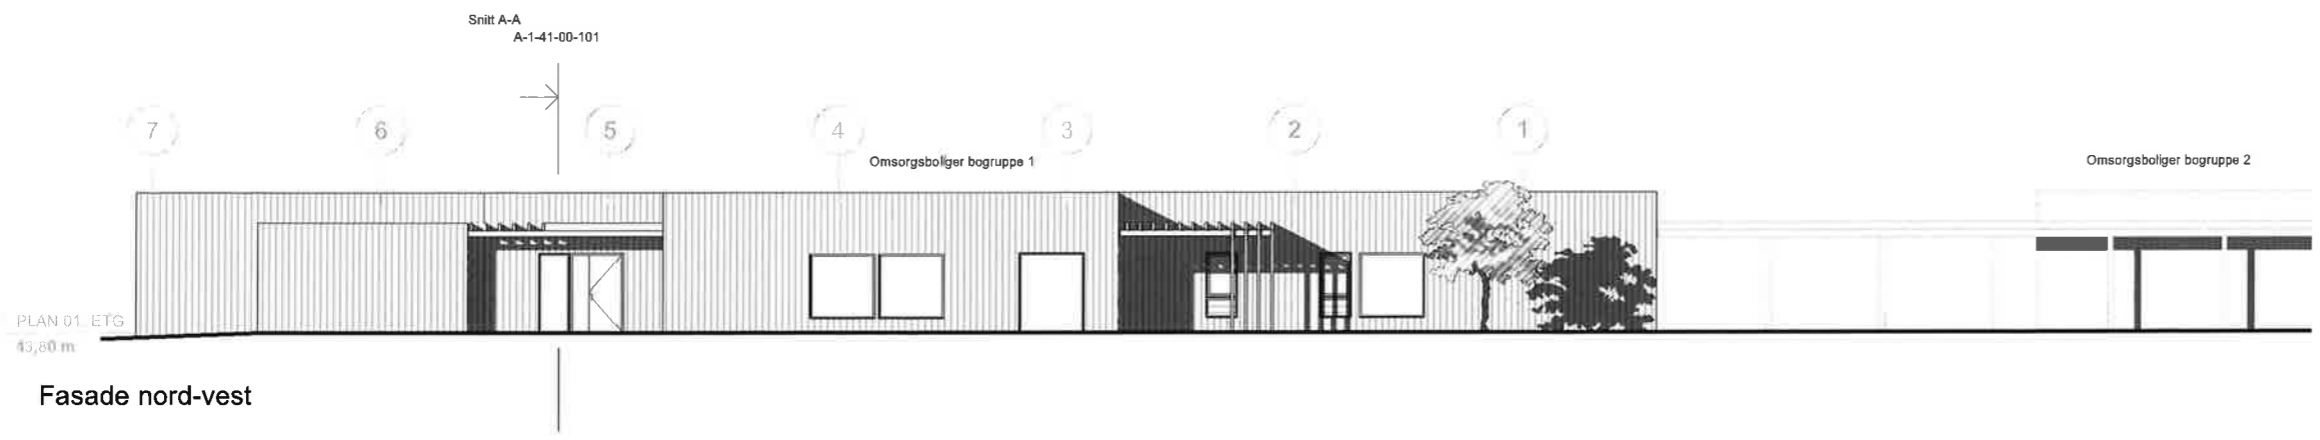

Fasade nord-vest

Snitt A-A  
A-1-41-00-101

Snitt A-A  
A-1-41-00-101

HALV MÅLESTOKK (1:200) VED UTSKRIFT I A3

ED 2	2018-02-12	Arealreduksjon	oylin	joatr	hadjo
ED 1	2018-01-05	Søknadstegning Husbanken	ajped	oylin	hadjo
Rev.	Dato	Beskrivelse	Utarbeidet	Fagkontroll	Godkjent

Detta dokumentet er utarbeidet av Norconsult AS som del av det oppdraget som fremgår nedenfor. Opphavstilen tilhører Norconsult AS. Dokumentet må bare benyttes til det formål som oppdragsavtalen beskriver, og må ikke kopieres eller gjøres tilgjengelig på annen måte eller i større utstrekning enn formålet tillater.

Ibestad kommune 1 : 100

Ibestad sykehjem og omsorgsboliger  
Omsorgsboliger gruppe 1  
Fasader



