



Denne tegningen er beskyttet ved lov
om opphavsrett til åndsverk av 12.06.61
og må ikke kopieres eller benyttes uten
L2 ARKITEKTER AS sitt
(opphavsrettens) samtykke.

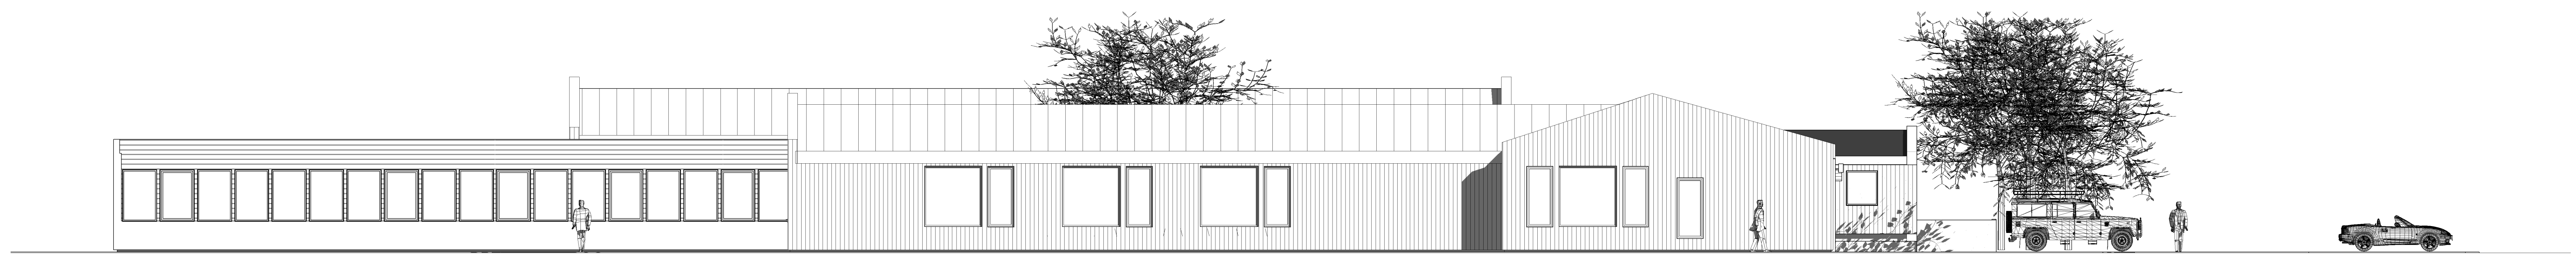


4 Øst
1 : 100

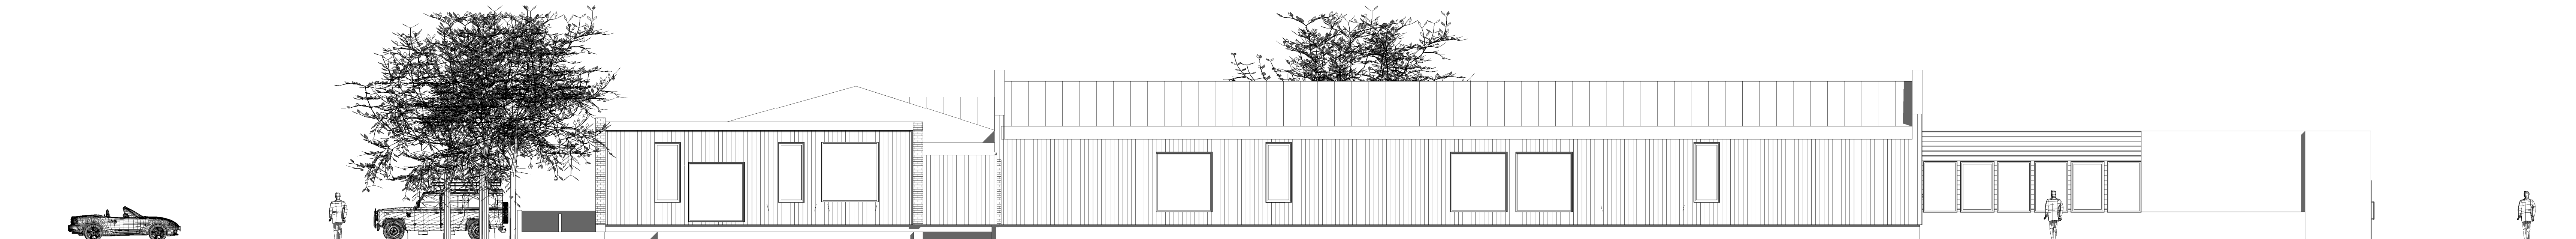

3 Vest
1 : 100



2 Nord
1 : 100

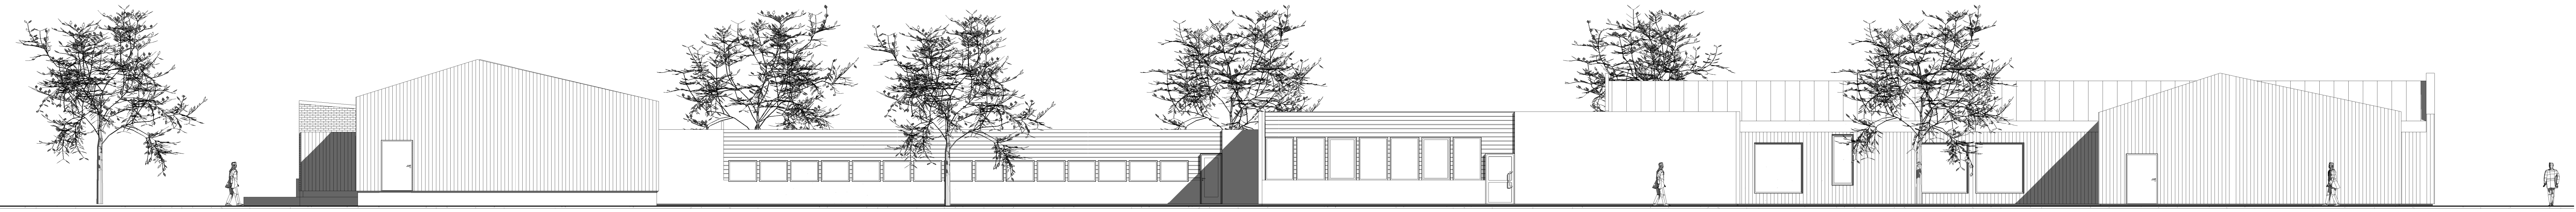

1 Sør
1 : 100

Tegning nr - revisjon nr

AF301
Ibestad skole
Alt 1 Tilbygg
ungdomsskolen
Ibestad kommune

A L2 ARKITEKTER AS
Boks 575, 8001 Bodo
Tlf 991 60352 / 412 84133
post@l2arkitekter.no

B

E

V

BR

Dato Prosjekt nr
2013-05

Målestokk Tegnet Kontroll

Tegning
Fasader

Tegning nr - revisjon nr
AF301

05.02.2014 10:41:30