


Denne tegningen er beskyttet ved lov  
om opphavsrett til åndsverk av 12.06.61  
og må ikke kopieres eller benyttes uten  
L22 ARKITEKTER AS sitt  
(opphavsinnhaverens) samtykke.

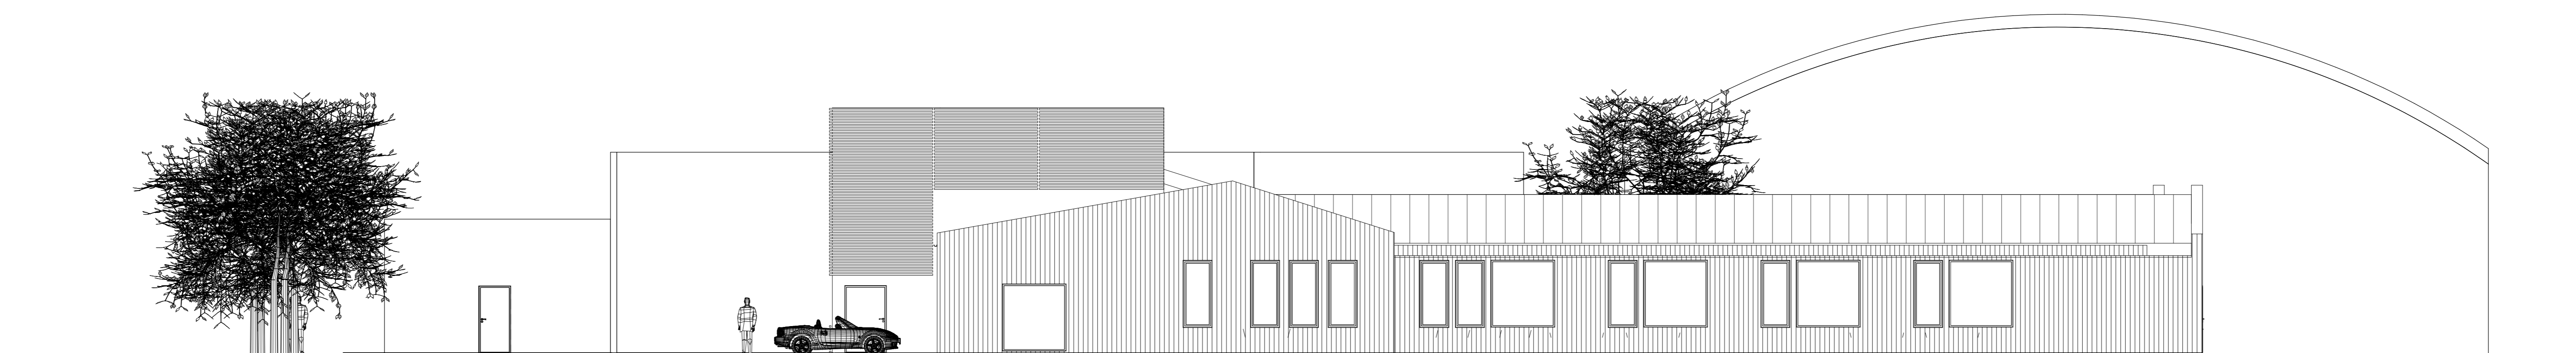

NORD



VEST



ØST

FORPROSJEKT

Tegning nr - - revisjon nr

AF300-1

Ibestad skole  
Alt 2 Nyskole

Ibestad kommune

**A** L22 ARKITEKTER AS  
Boks 575, 8001 Bodo  
Tlf 991 60352 / 412 84133  
post@l22arkitekter.no

**B**

**E**

**V**

**BR**

Dato 08.02.13  
Prosjekt nr 2013-05

Målestokk 1:100  
Tegnet JK  
Kontroll JK

Tegning

Fasader

Tegning nr - - revisjon nr

AF300-1