



Denne tegningen er beskyttet ved lov om opphavsrett til åndsverk av 12.05.61 og må ikke kopieres eller benyttes uten U2 ARKITEKTER AS (opphavsmannens) sitt samtykke.

Tegninger av eks kulturhusbygg er basert på oversendte tegninger fra oppdragsgiver.

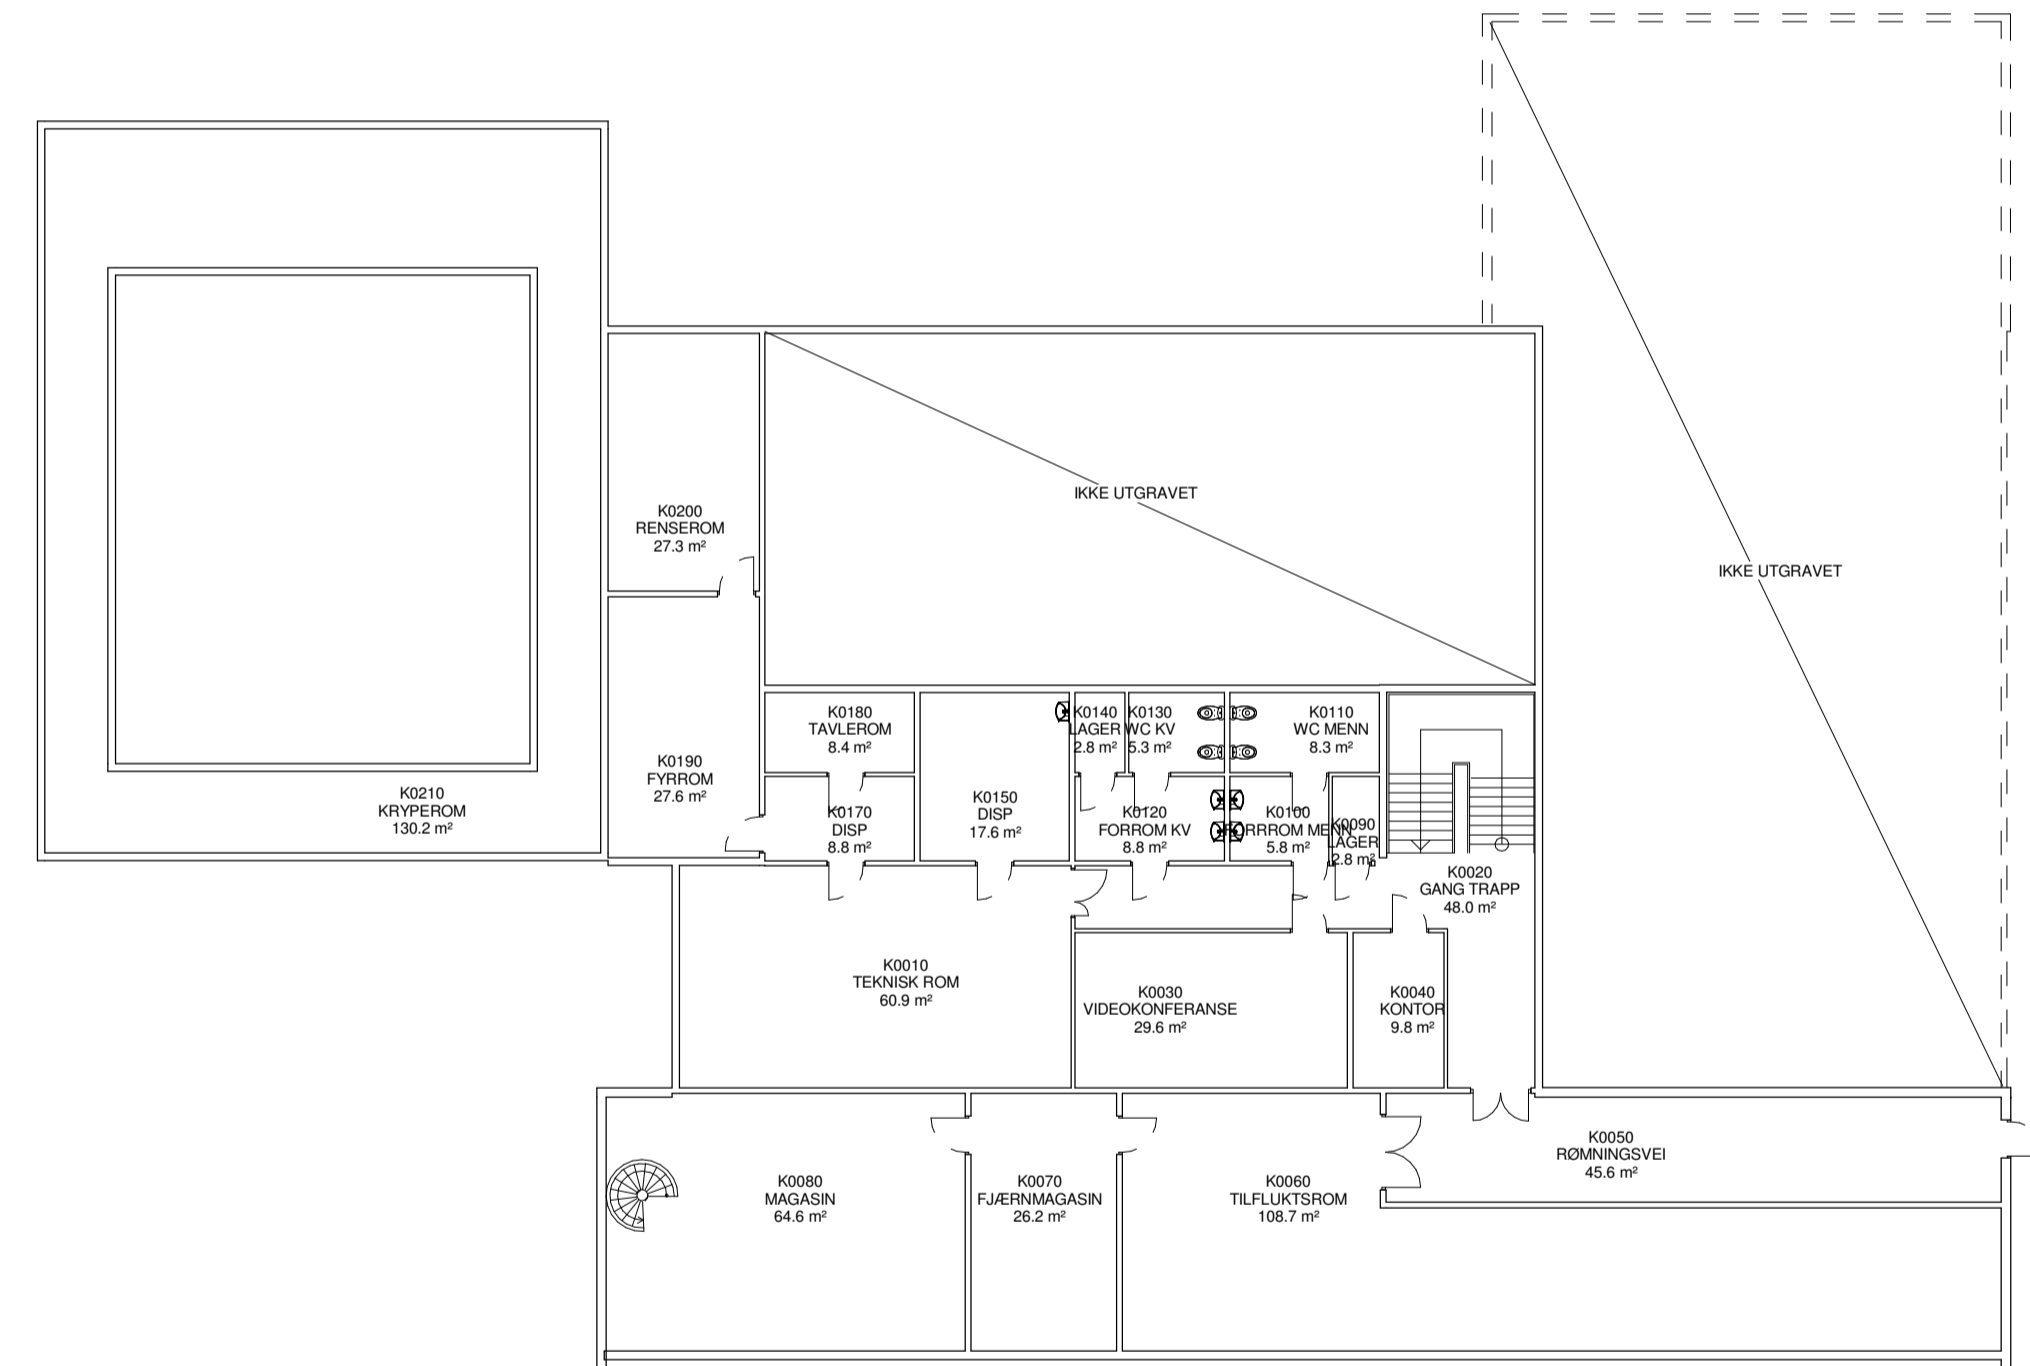

Kjeller kulturhuset

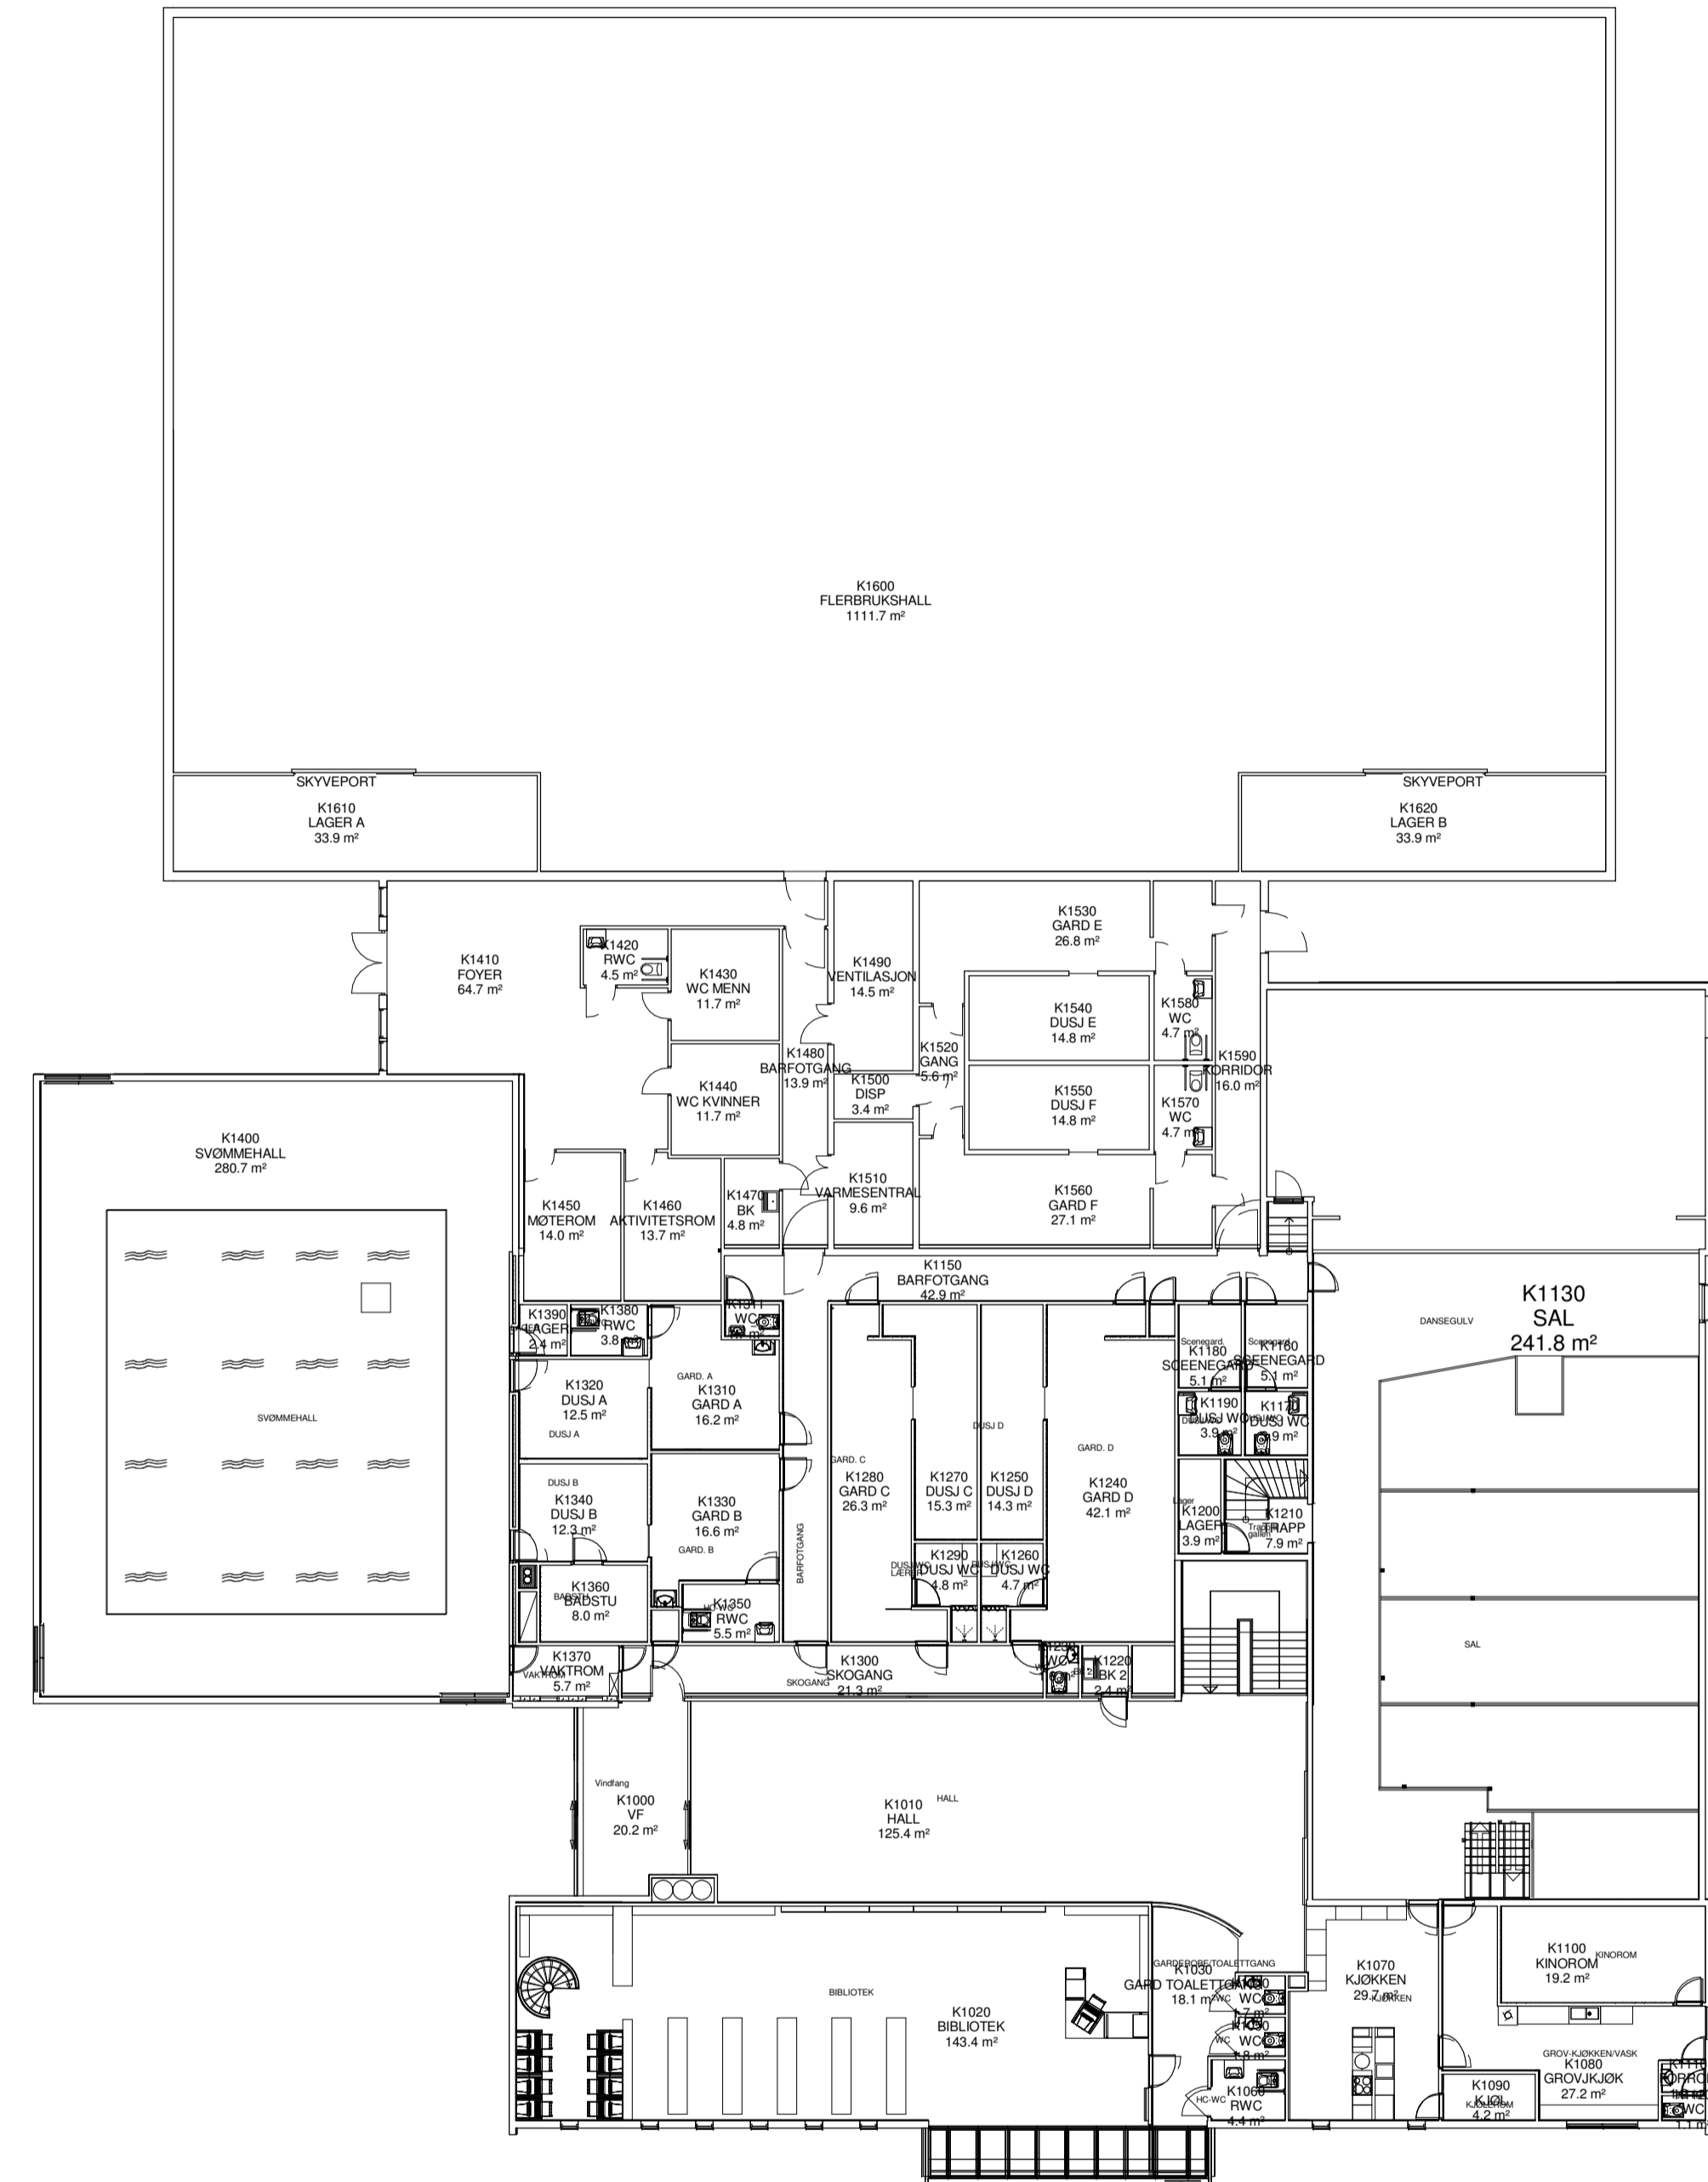

1. etg kulturhuset

Ibestad skole Alt 2 Nyskole

Ibestad kommune

A U2 ARKITEKTER AS
Boks 575, 8001 Bodo
Tlf 91 60352 / 412 84133
post@u2arkitekter.no

B COWI AS
Teknologiv. 12, 8517 Narvik
Tlf 990 33669
lcl@cowi.no

Consultant
Address
Phone Fax
e-mail

Consultant
Address
Phone Fax
e-mail

Consultant
Address
Phone Fax
e-mail

Dato Prosjekt nr
13.01.14 2013-05

Målestokk Tegnet Kontroll
1:200 JK

Tegning
Plan kjeller og 1. etg
kulturhuset Eks bygg

Tegning nr - revisjon nr
APE100