




2 Snitt B
1 : 100

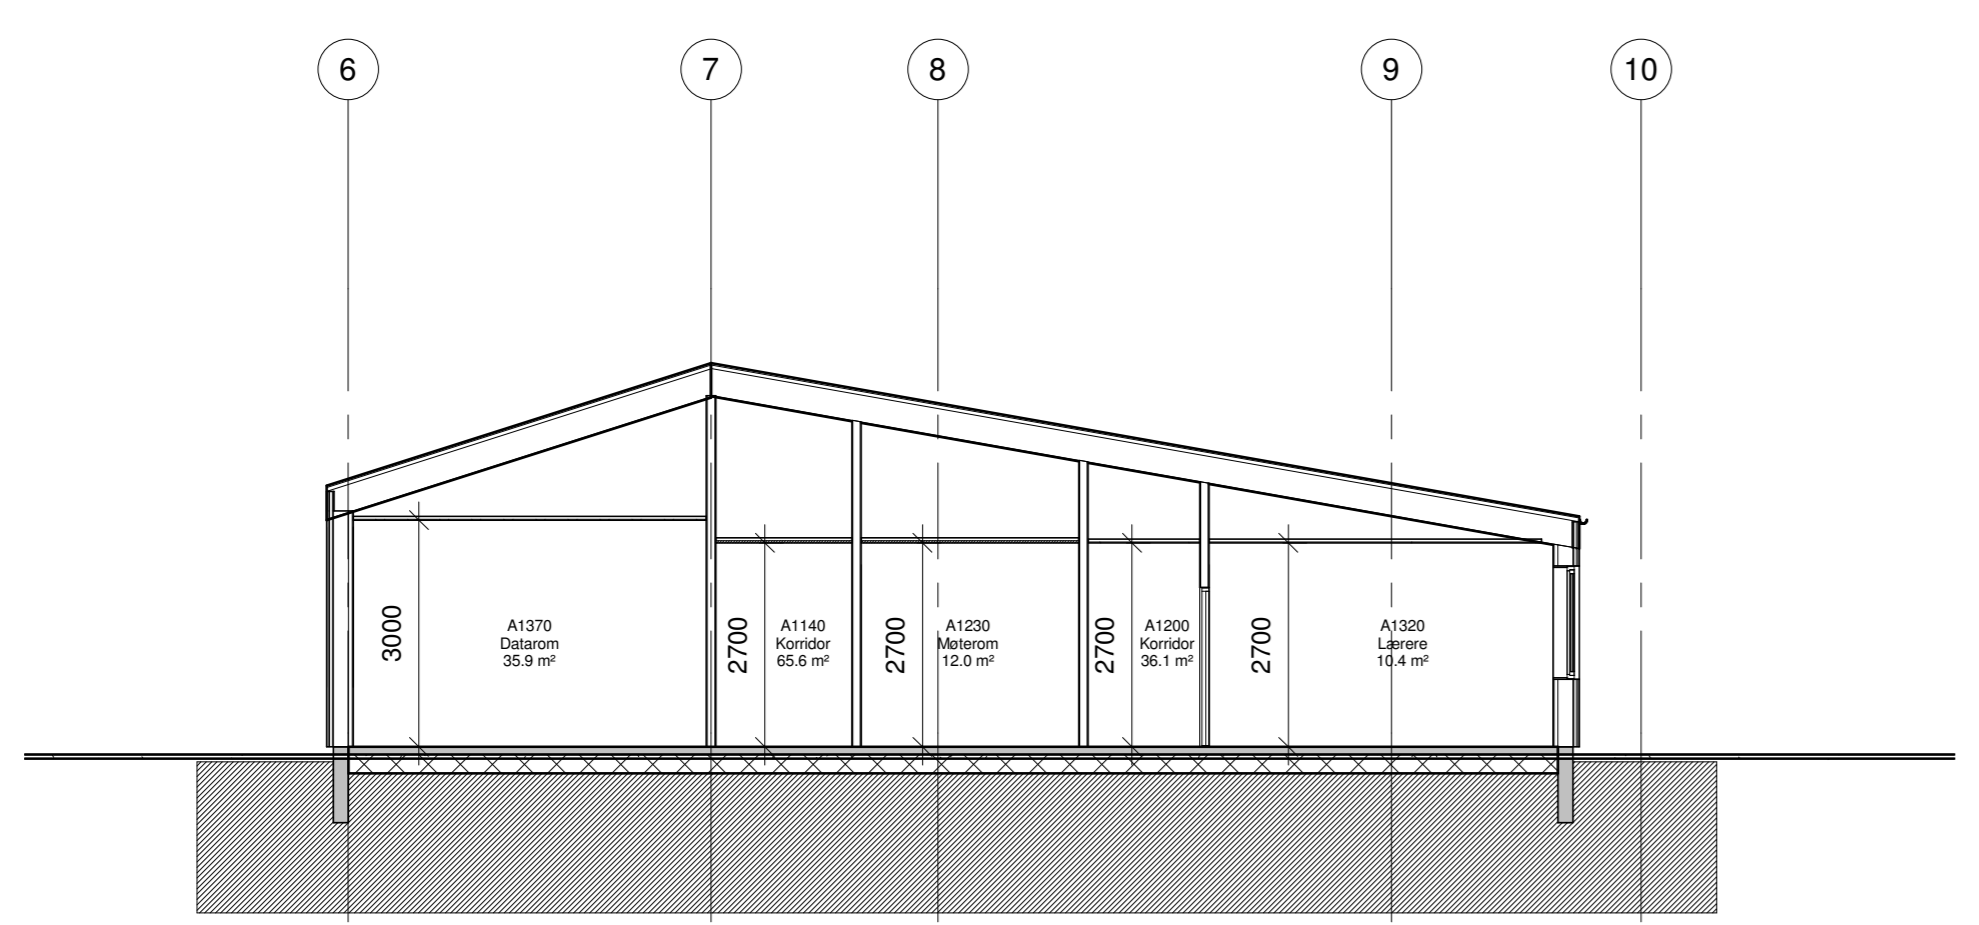


3 Snitt C
1 : 100

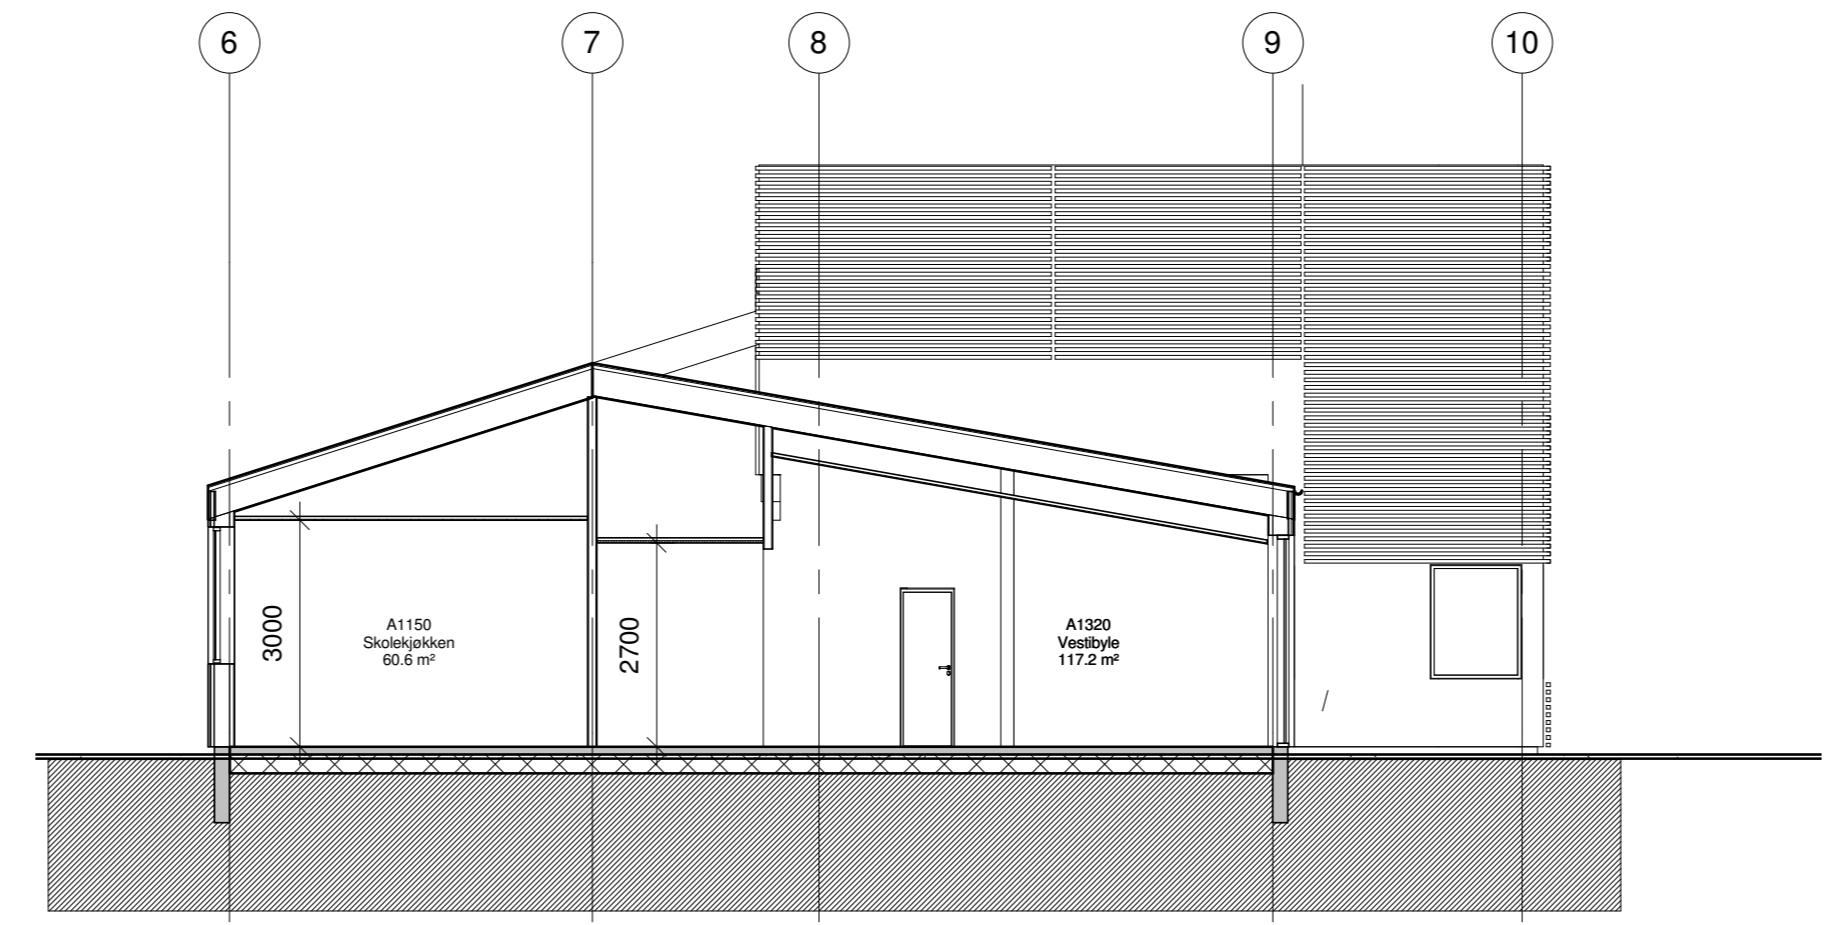

4 Snitt D
1 : 100

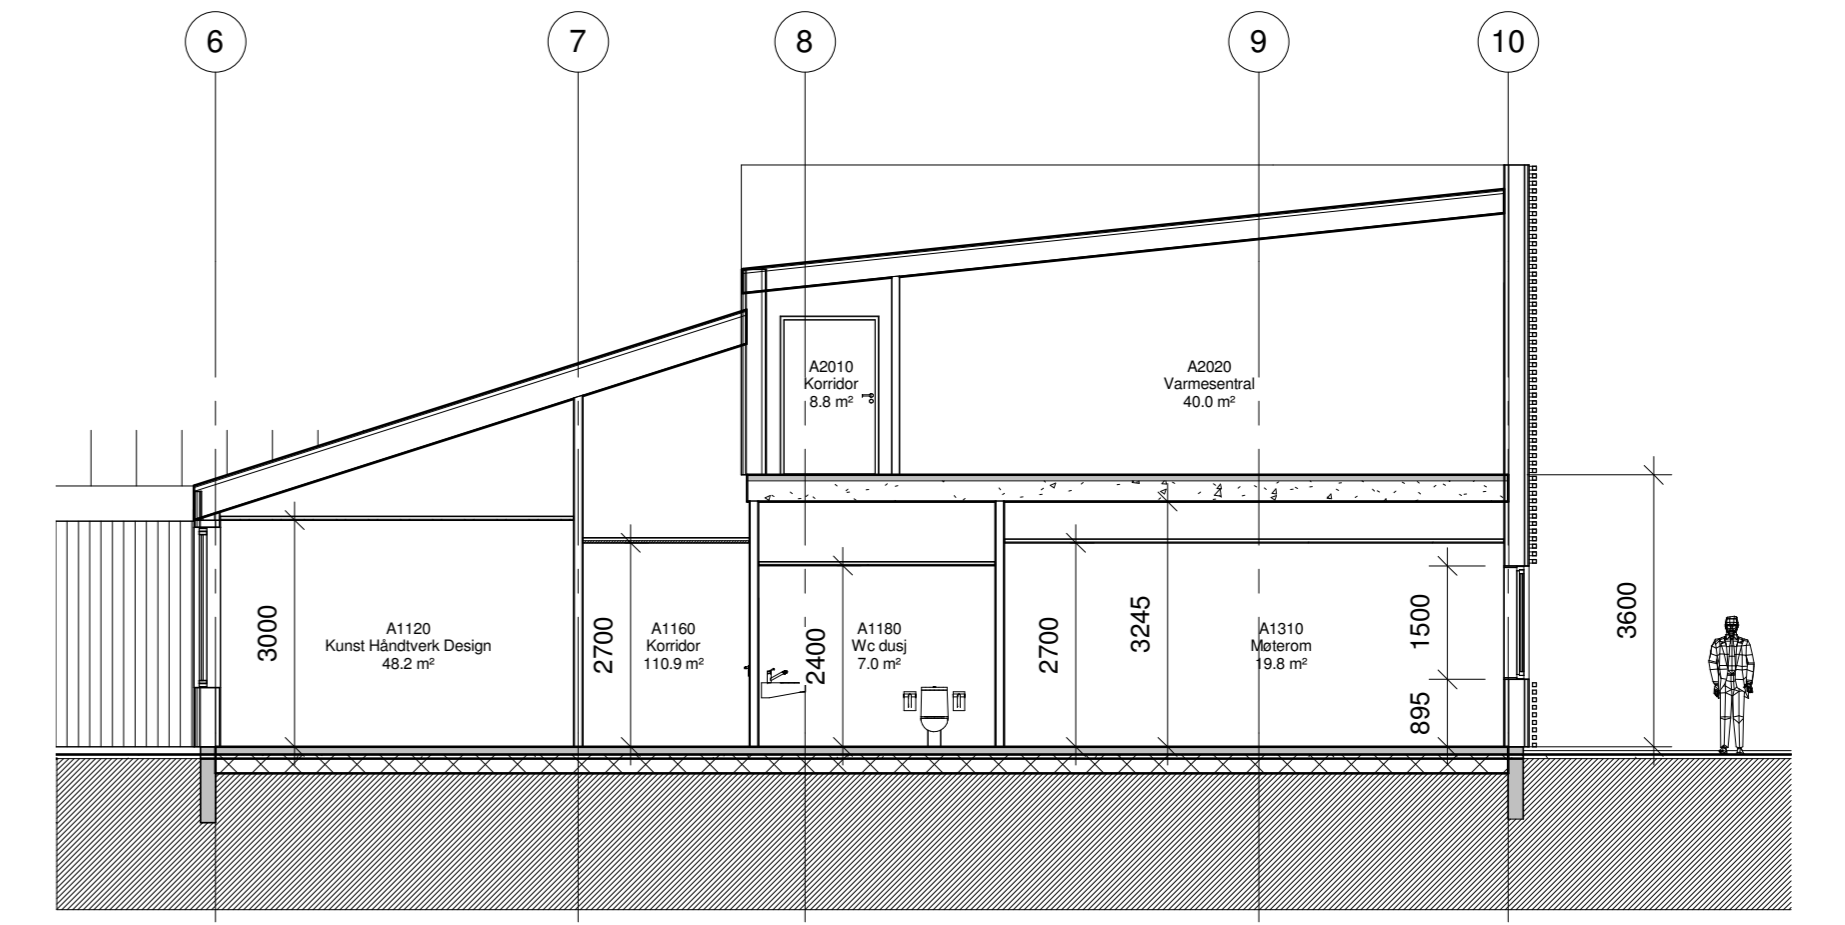

1 Snitt A
1 : 100

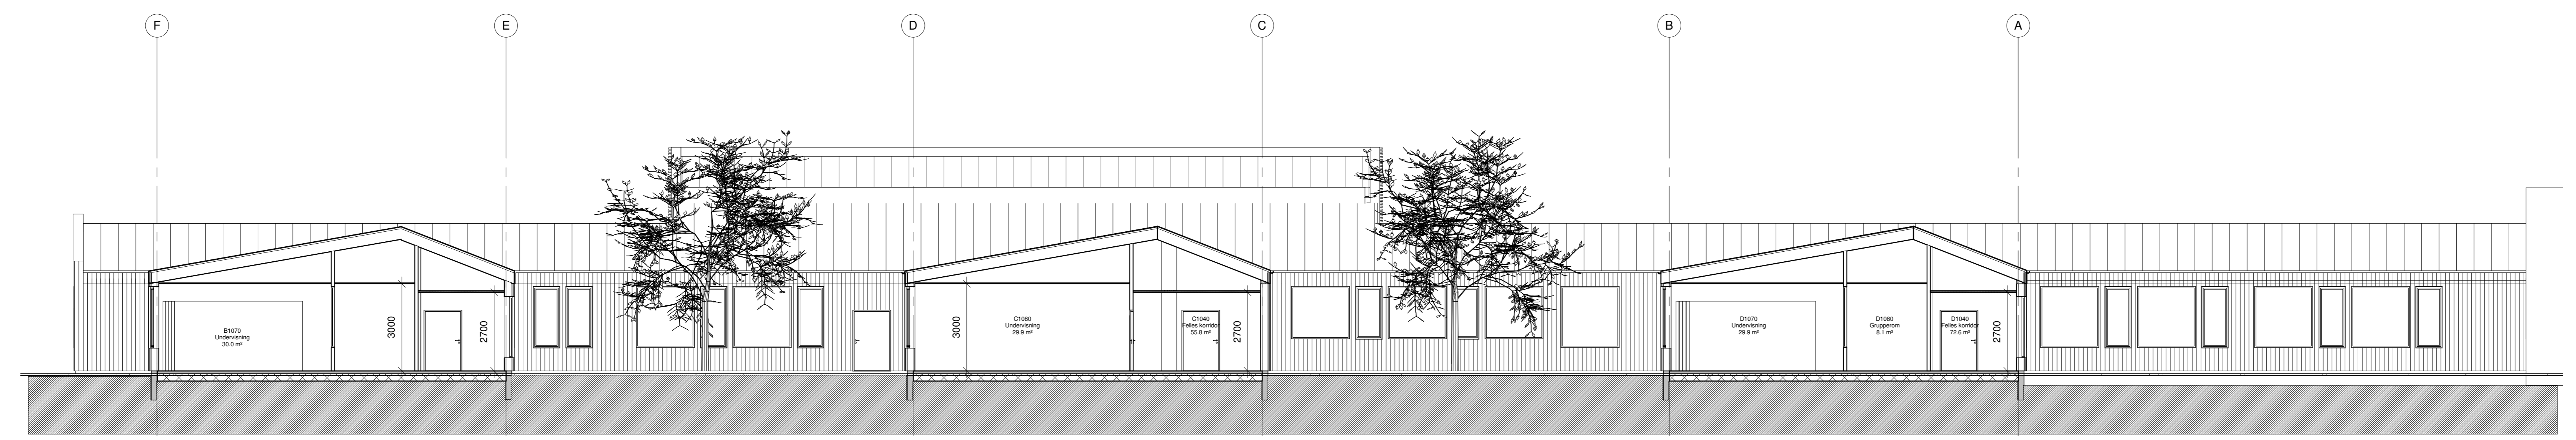

Rev 1 Takvinkler 08.02.14 JK

FORPROSJEKT

Tegning nr - revisjon nr
AS200-1

Ibestad skole
Alt 2 Nyskole
Ibestad kommune

A L2 ARKITEKTER AS
Boks 575, 8001 Bodo
Tlf 991 60352 / 412 84133
post@l2arkitekter.no

B	
E	
V	
BR	

Dato	Prosjekt nr
27.01.14	2013-05
Målestokk	Tegnet Kontroll
1:100	JK

Tegning
Snitt

Tegning nr - revisjon nr
AS200-1