

1 Parasitten. AMFI

2 møte/selskap

3 møte/selskap

4 foajé/kafé



5 terrasse

6 sanitær/garderobe

7 kjøkken

HØVEDBYGG - "PERISKOP"

SERVICE BYGG

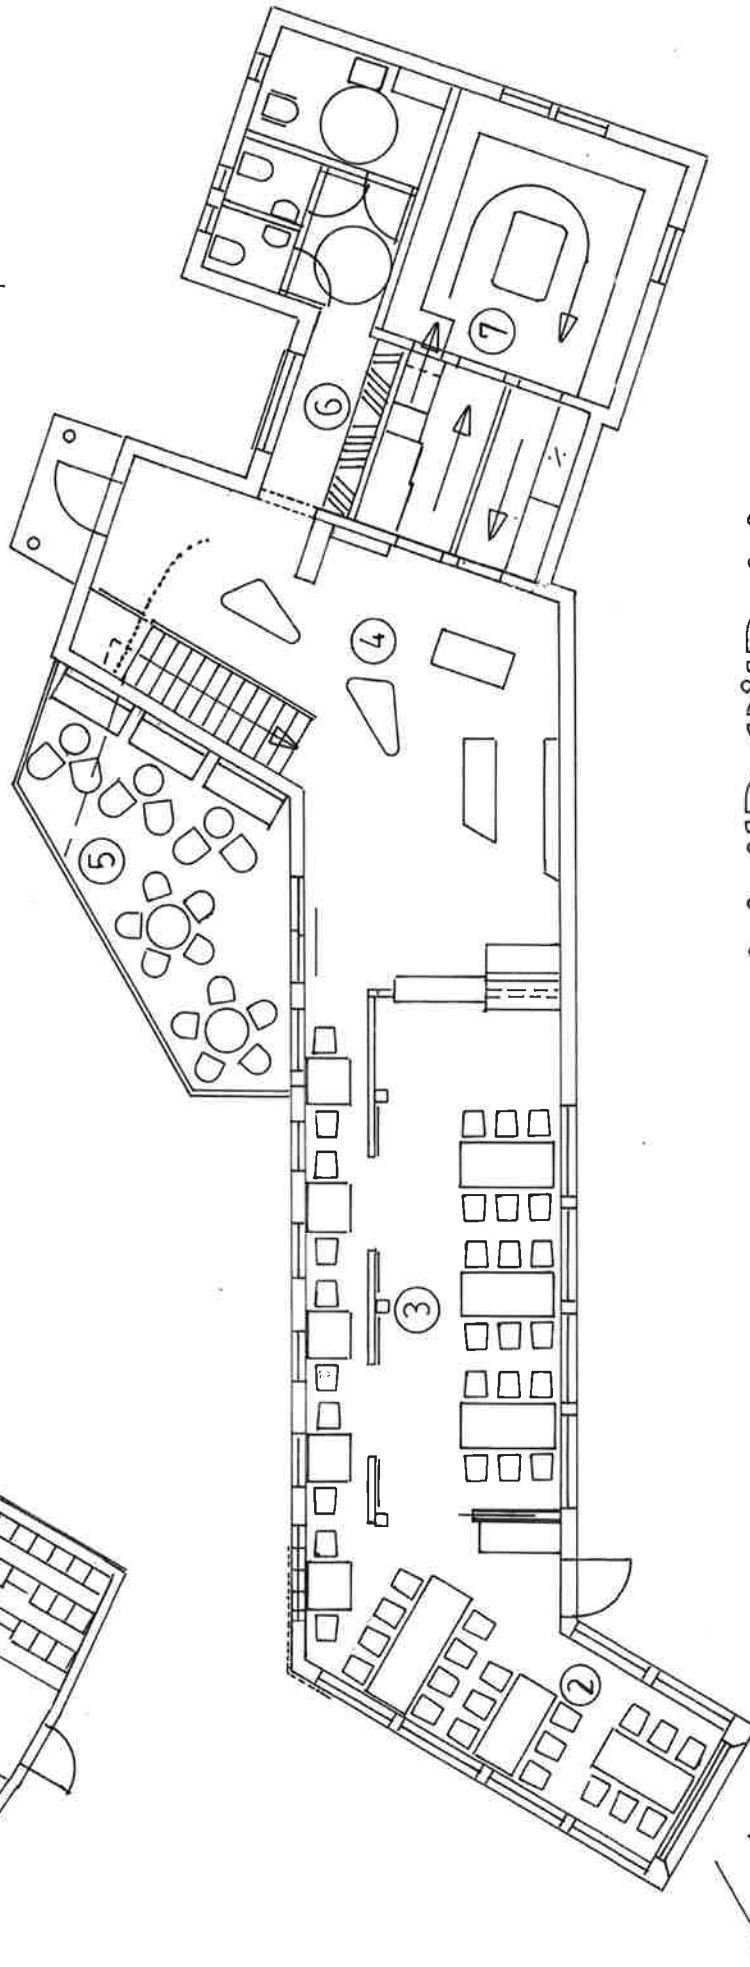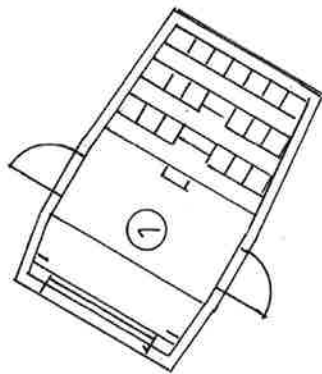

ANDØRJA ADVENTURES


PLANLØSNING ALTERNATIV A restaurant/kafé
9.3.16 ertikplus s⇒



1B


utendørliggende metallprofiler

3.5°

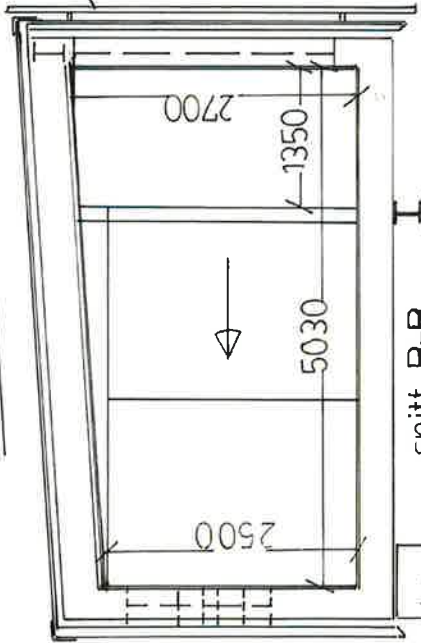


snitt B-B

snitt akse ①

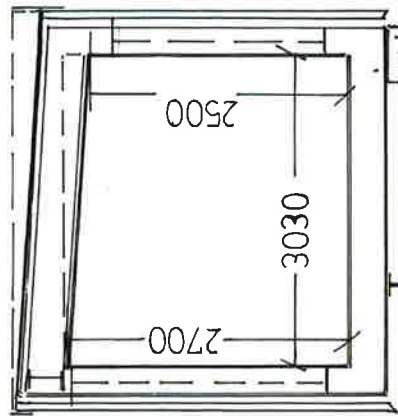


snitt A-A

3.5°

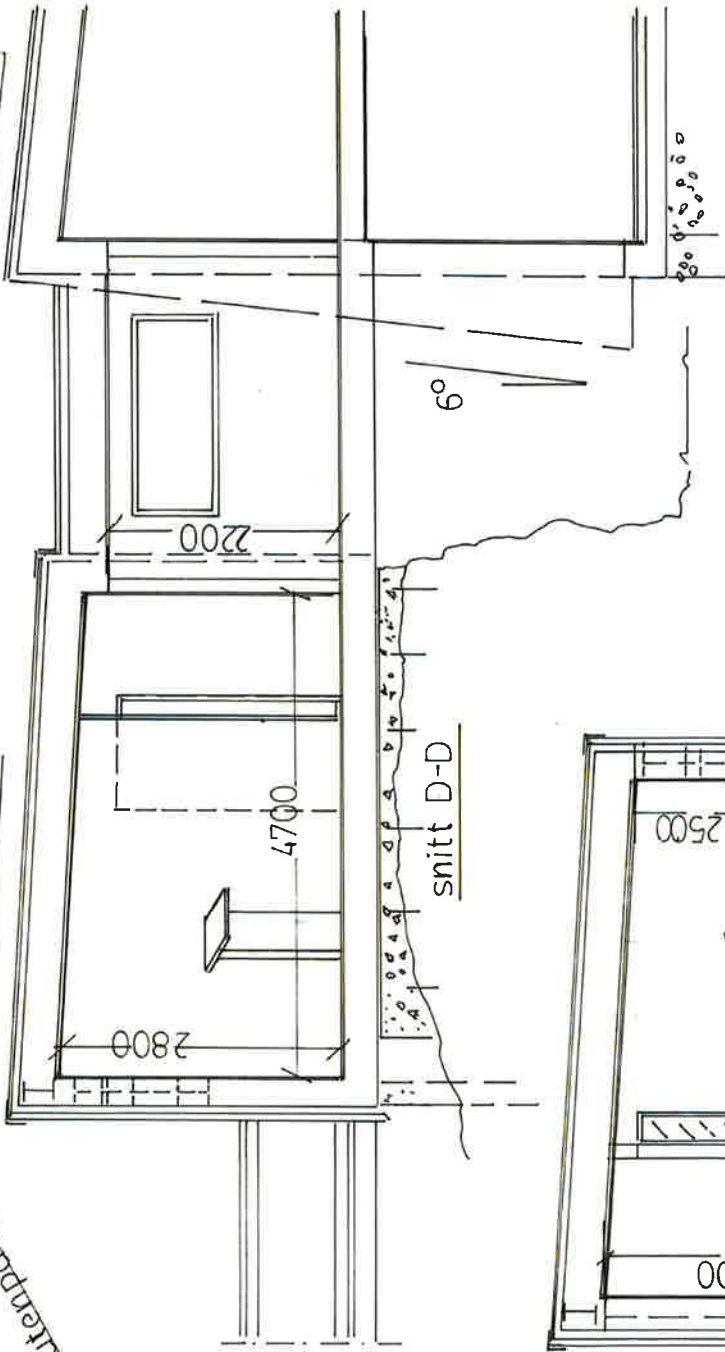

snitt D-D

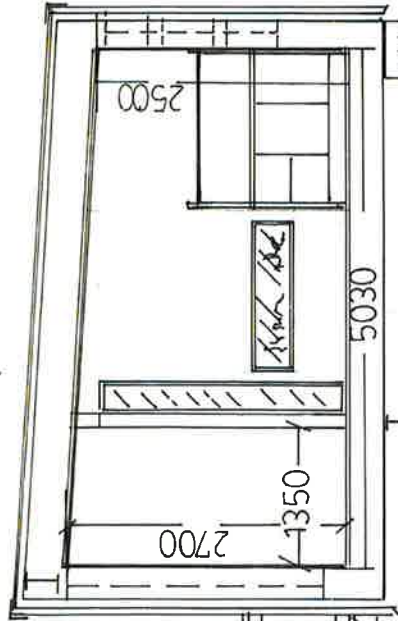

snitt C-C




ANDØRJA ADVENTURES
SNITT ABCD HOVEDBYGG
mål 1:50
revidert 31.3.16 erikpluss as

3



2


20

ANDØRJA ADVENTURES
"OPPLEVELSESBOKS"
mål 1:50
14.3.16 erlikpluss

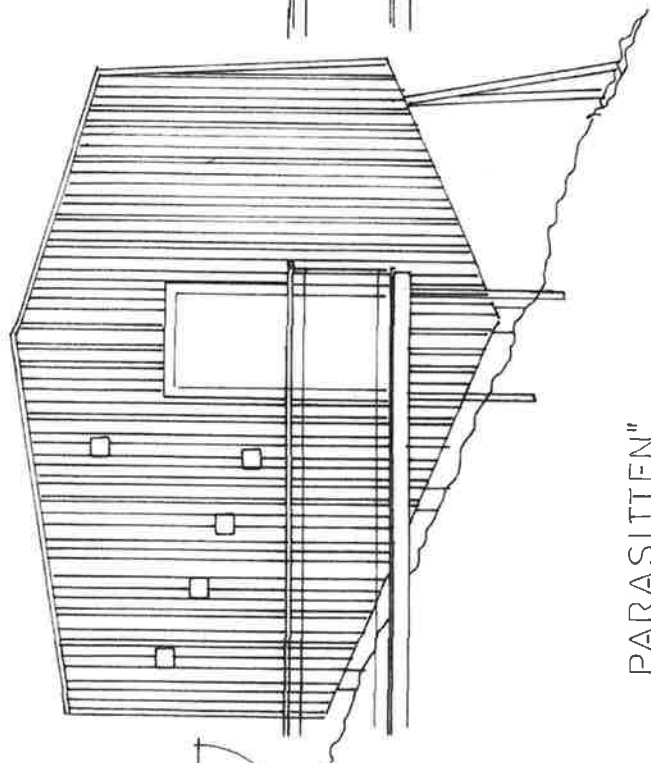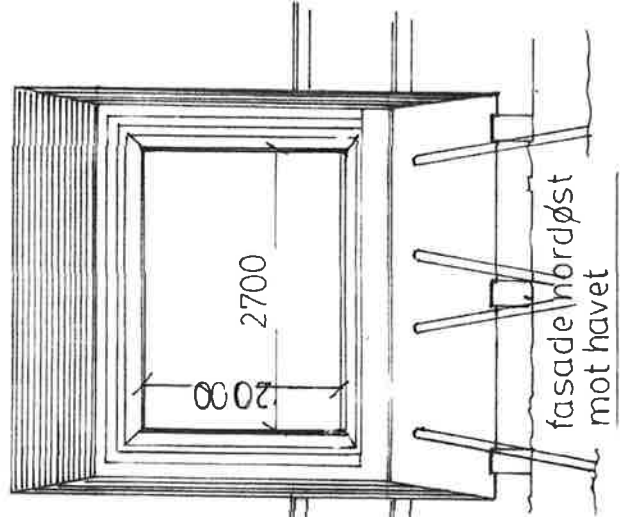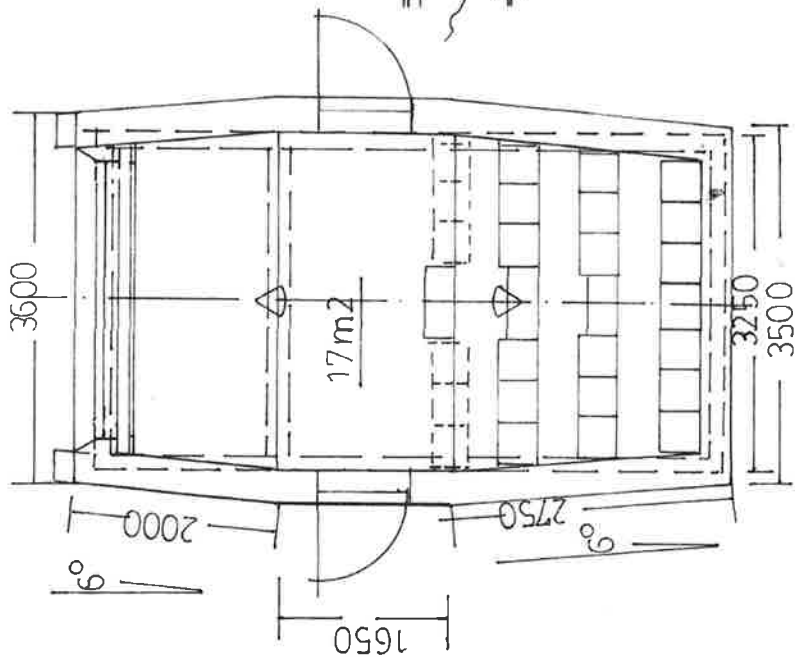

"PARASITTEN"

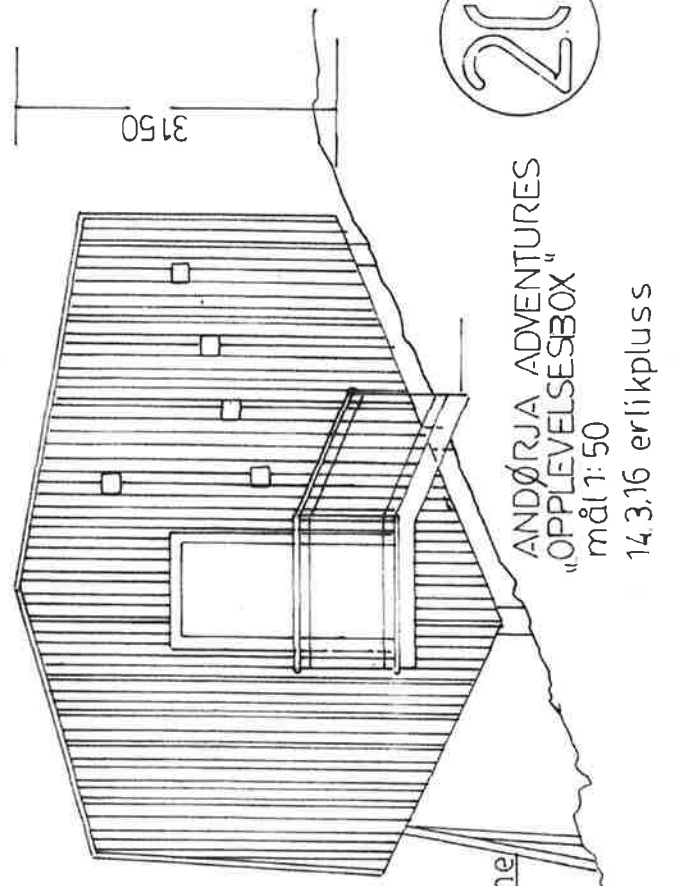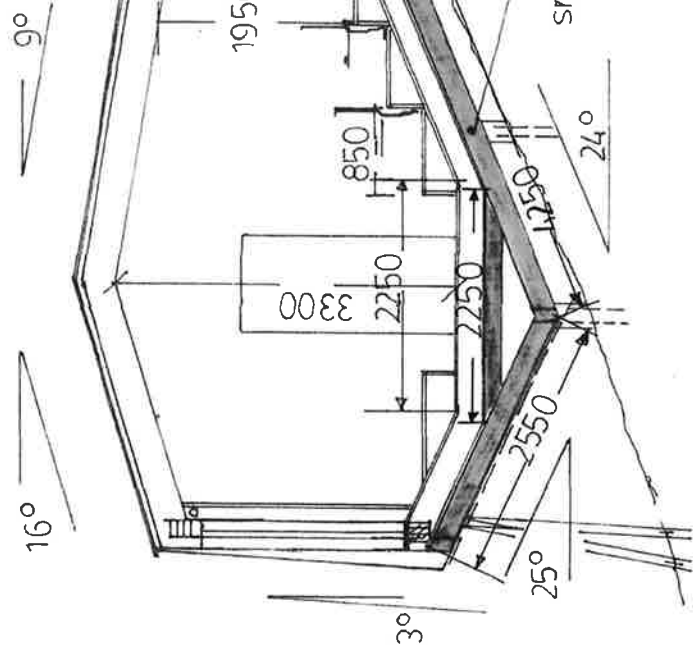

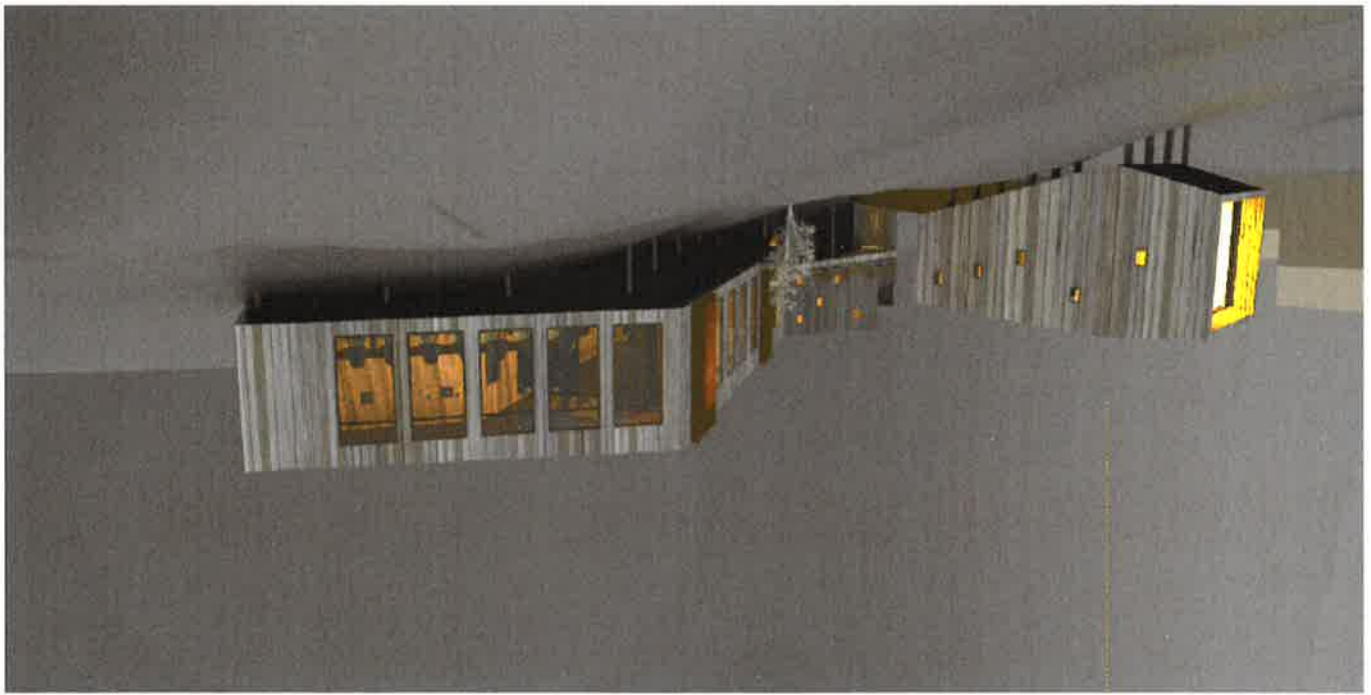



FORSLAG TIL REGULERINGSPLAN ANDØRJA ADVENTURES, ENGENES
Planid. 1917 - 2017002. Illustrasjoner av planlagt opplevelsessenter v/ ERLIKPLUSS AS