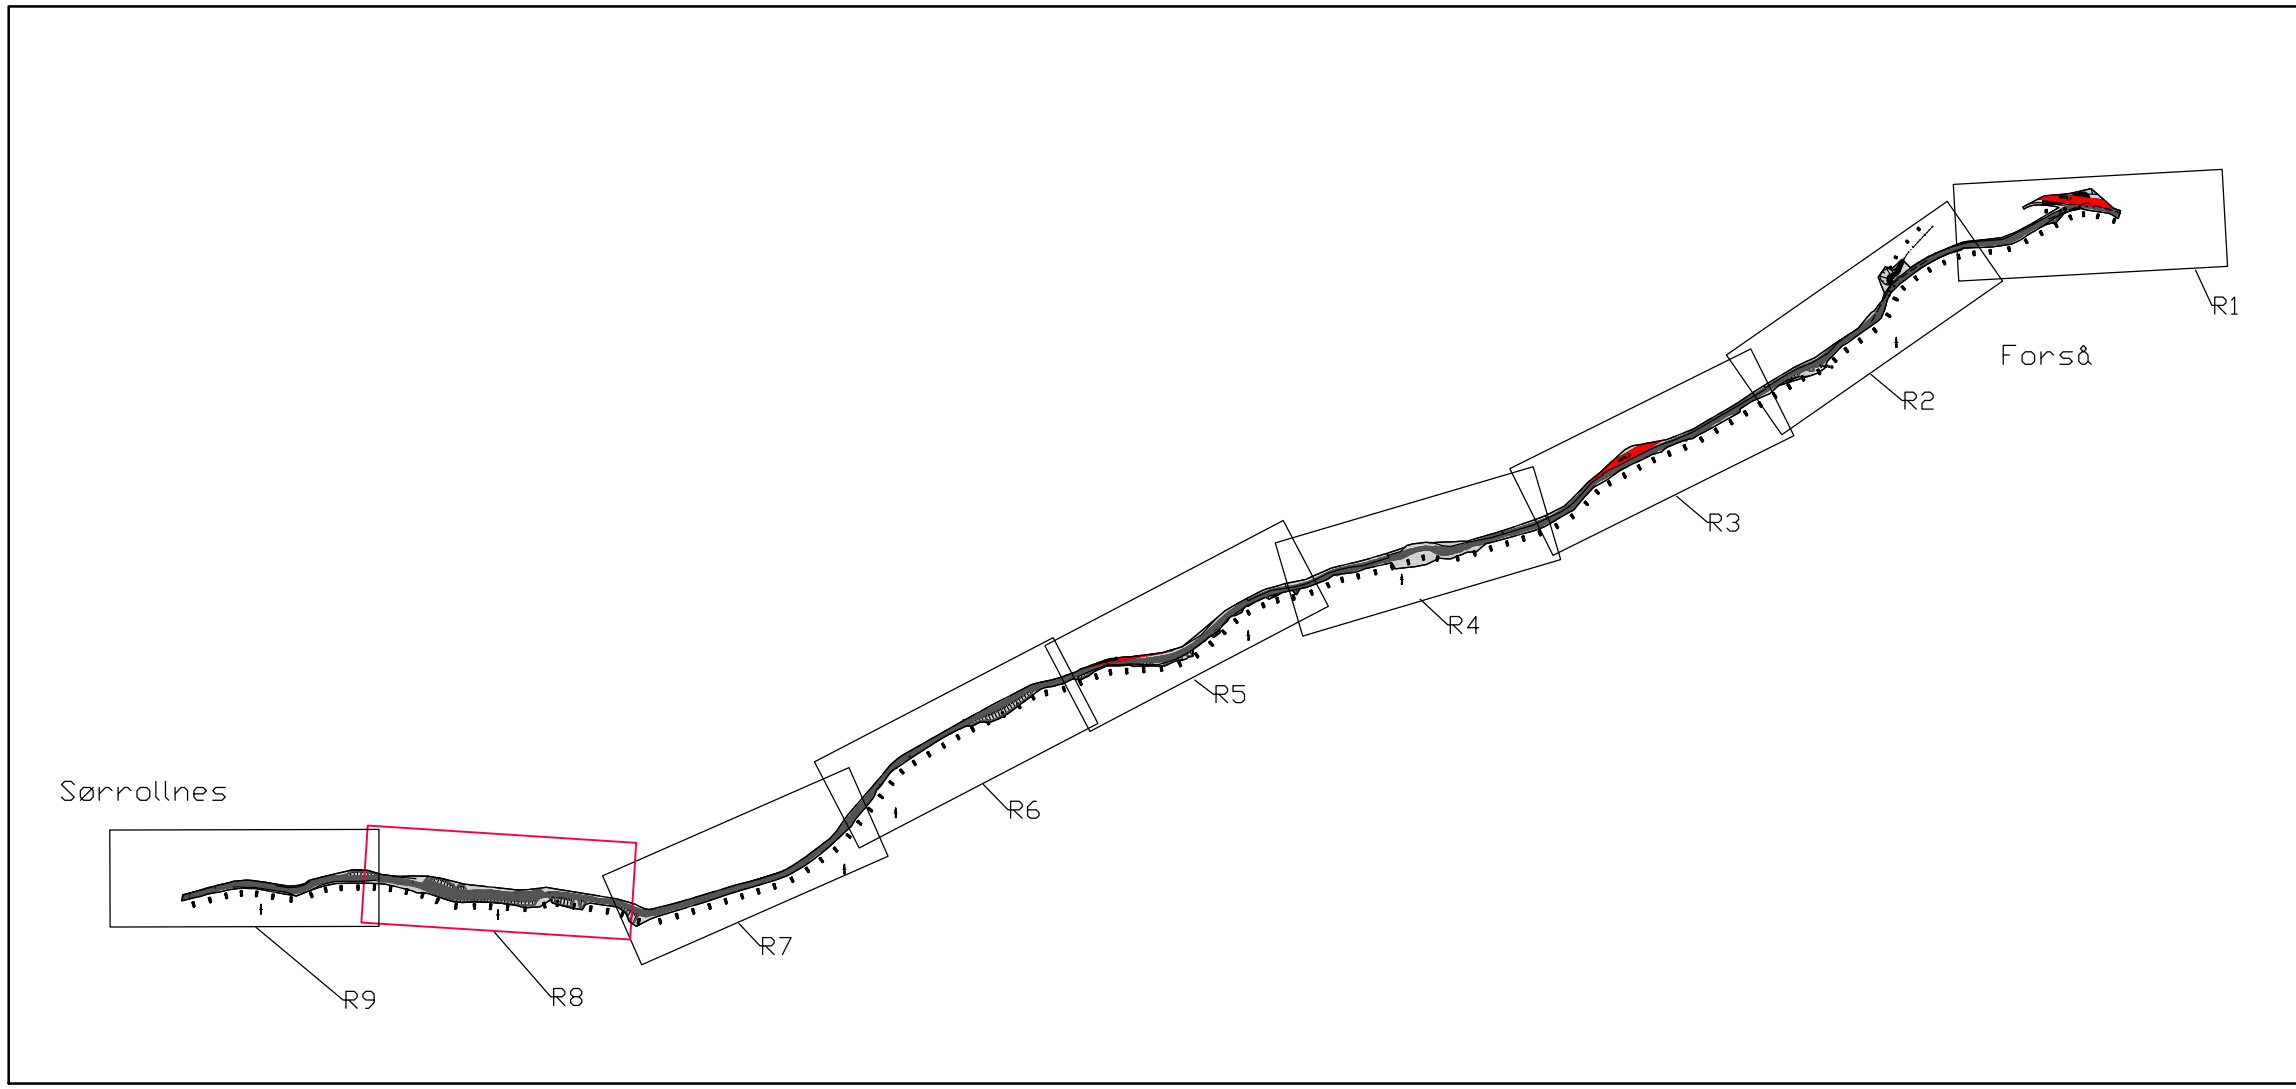

TEGNFORKLARING

PBL. §12 AREALBRUKSFORMÅL

2. Samferdselsanlegg og teknisk infrastruktur

- Veg
- Anlegg- og riggområde

6. Bruk og vern av sjø og vassdrag

- Naturområde

a.3) Faresoner

- Høyspenningsanlegg (inkl høyspentkabler)

STREKSYMBOLER M.V.

- PLANENS BEGRENSNING
- FORMÅLSGRENSE
- EIENDOMSGRENSE SOM SKAL OPPHEVES
- REGULERT SENTERLINJE
- AVKJØRSEL
- STENGNING AV AVKJØRSEL
- FRISIKTLINJE
- NORDPIL

0 10 20 30 40 50

Revisjon	Dato	Saksnr.	Signatur

R8

Forslag til reguleringsplan Fv. 848 Ytre Forså - Sørrollnes, Profil 14250 - 15000

Målestokk:	1:1000 1:2000 A1/A3
Kartblad:	
Forslagstiller:	SVV
Dato:	15.03.2012

Saksbehandling i følge plan- og bygningsloven	Dato	Saksnr.	Signatur
Kunngjøring av oppstart av planarbeidet	18.03.2011		
Vedtak om utleggelse til offentlig ettersyn			
Offentlig utleggelse	26.03.2012		
Vedtak Kommunestyret			

Ibestad Kommune
9450 HAMNVIK

Statens vegvesen

Saksbehandler: Hilde Heltmann
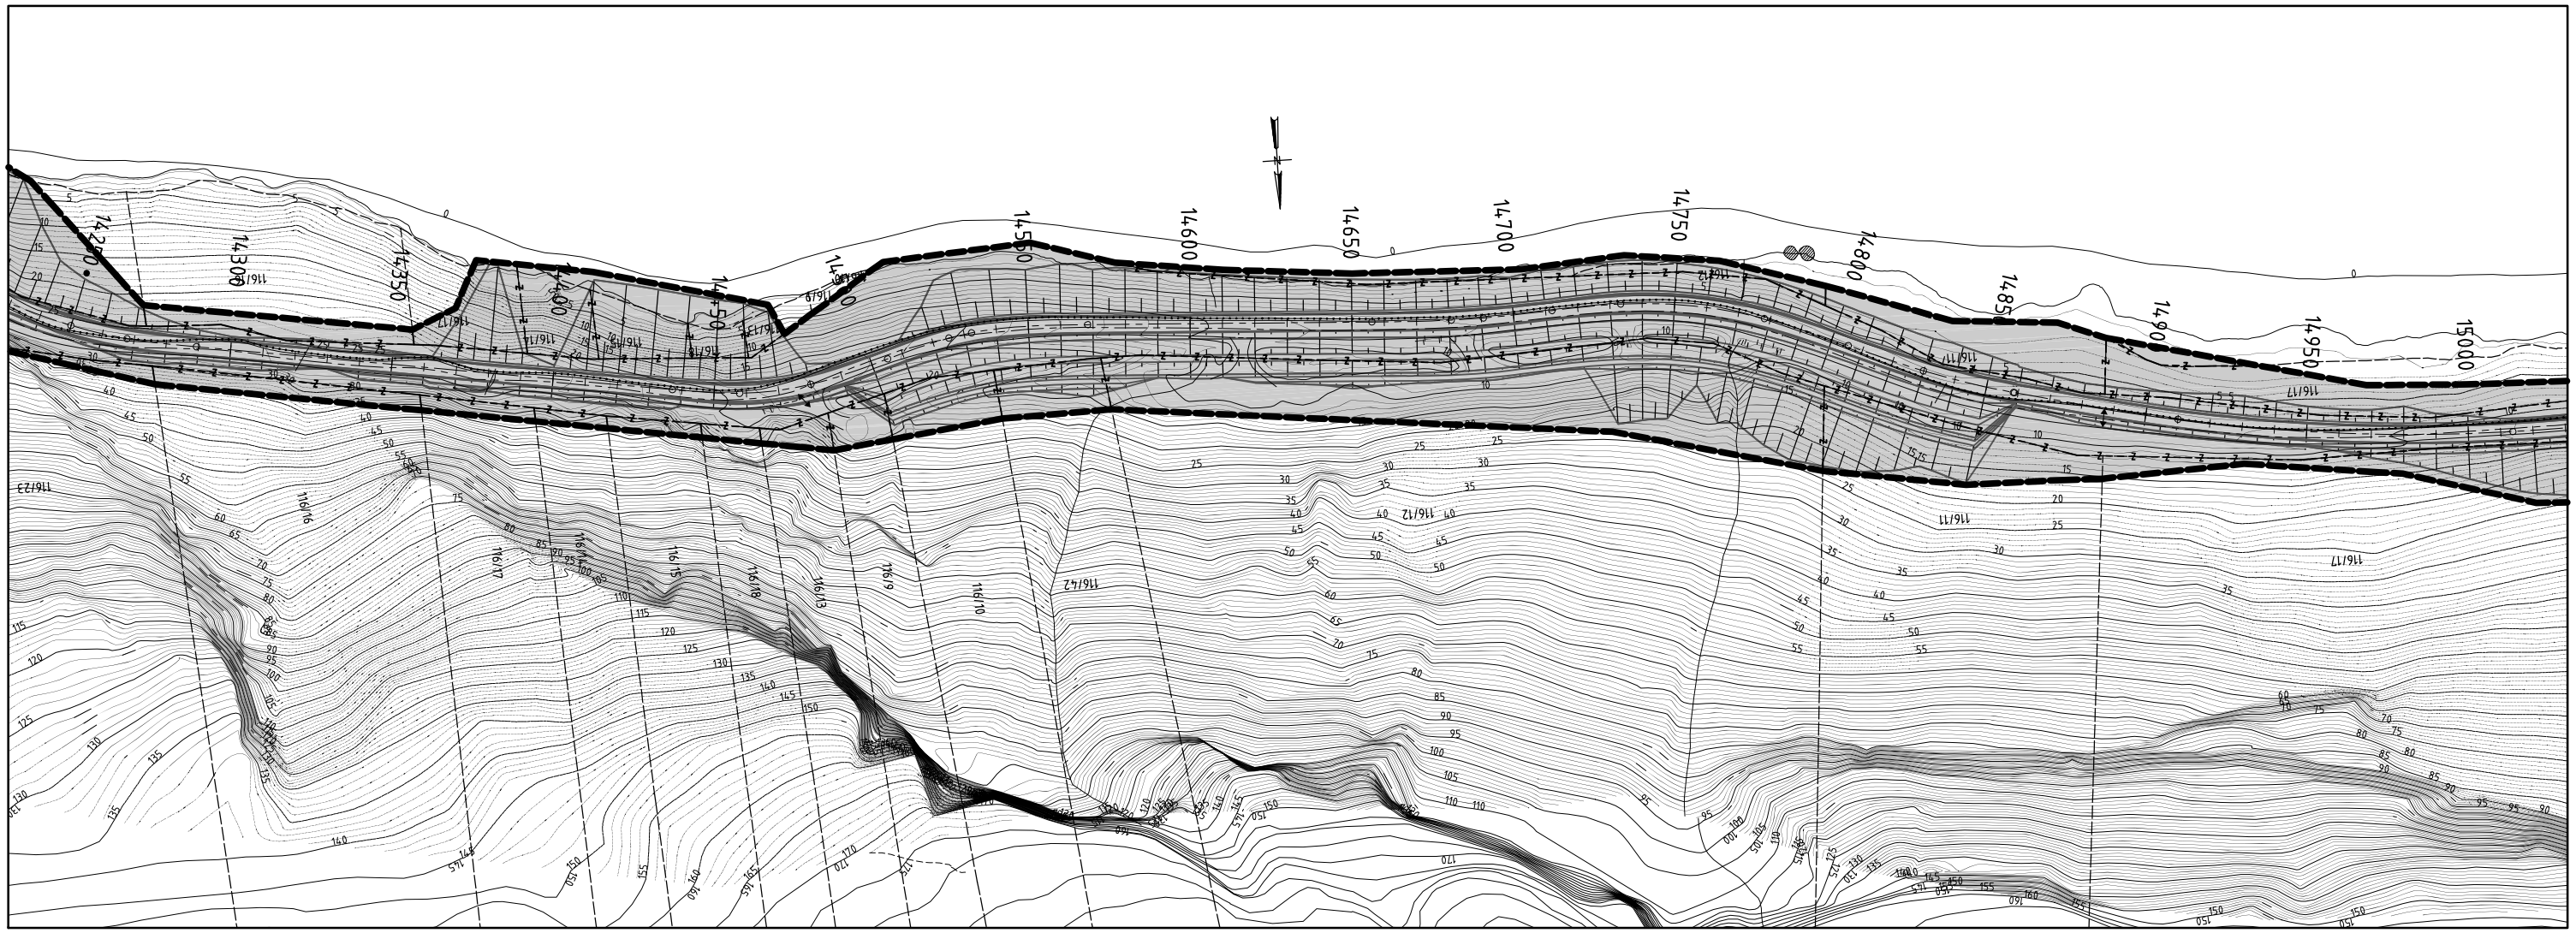
Tegningsnummer: R8