

FORPROSJEKT

Tegning nr - revisjon nr
AP111-3

Ibestad skole
 Alt 2 Nyskole

Ibestad kommune

A L2 ARKITEKTER AS
 Boks 575, 8001 Bode
 post@l2arkitekter.no


B
E
V
BR

Dato 03.01.14
 Prosjekt nr 2013-05

Målestokk 1 : 100
 Tegnet JK
 Kontroll JK

Tegning
1. Etasje
Romprogramarealer

Tegning nr - revisjon nr
AP111-3

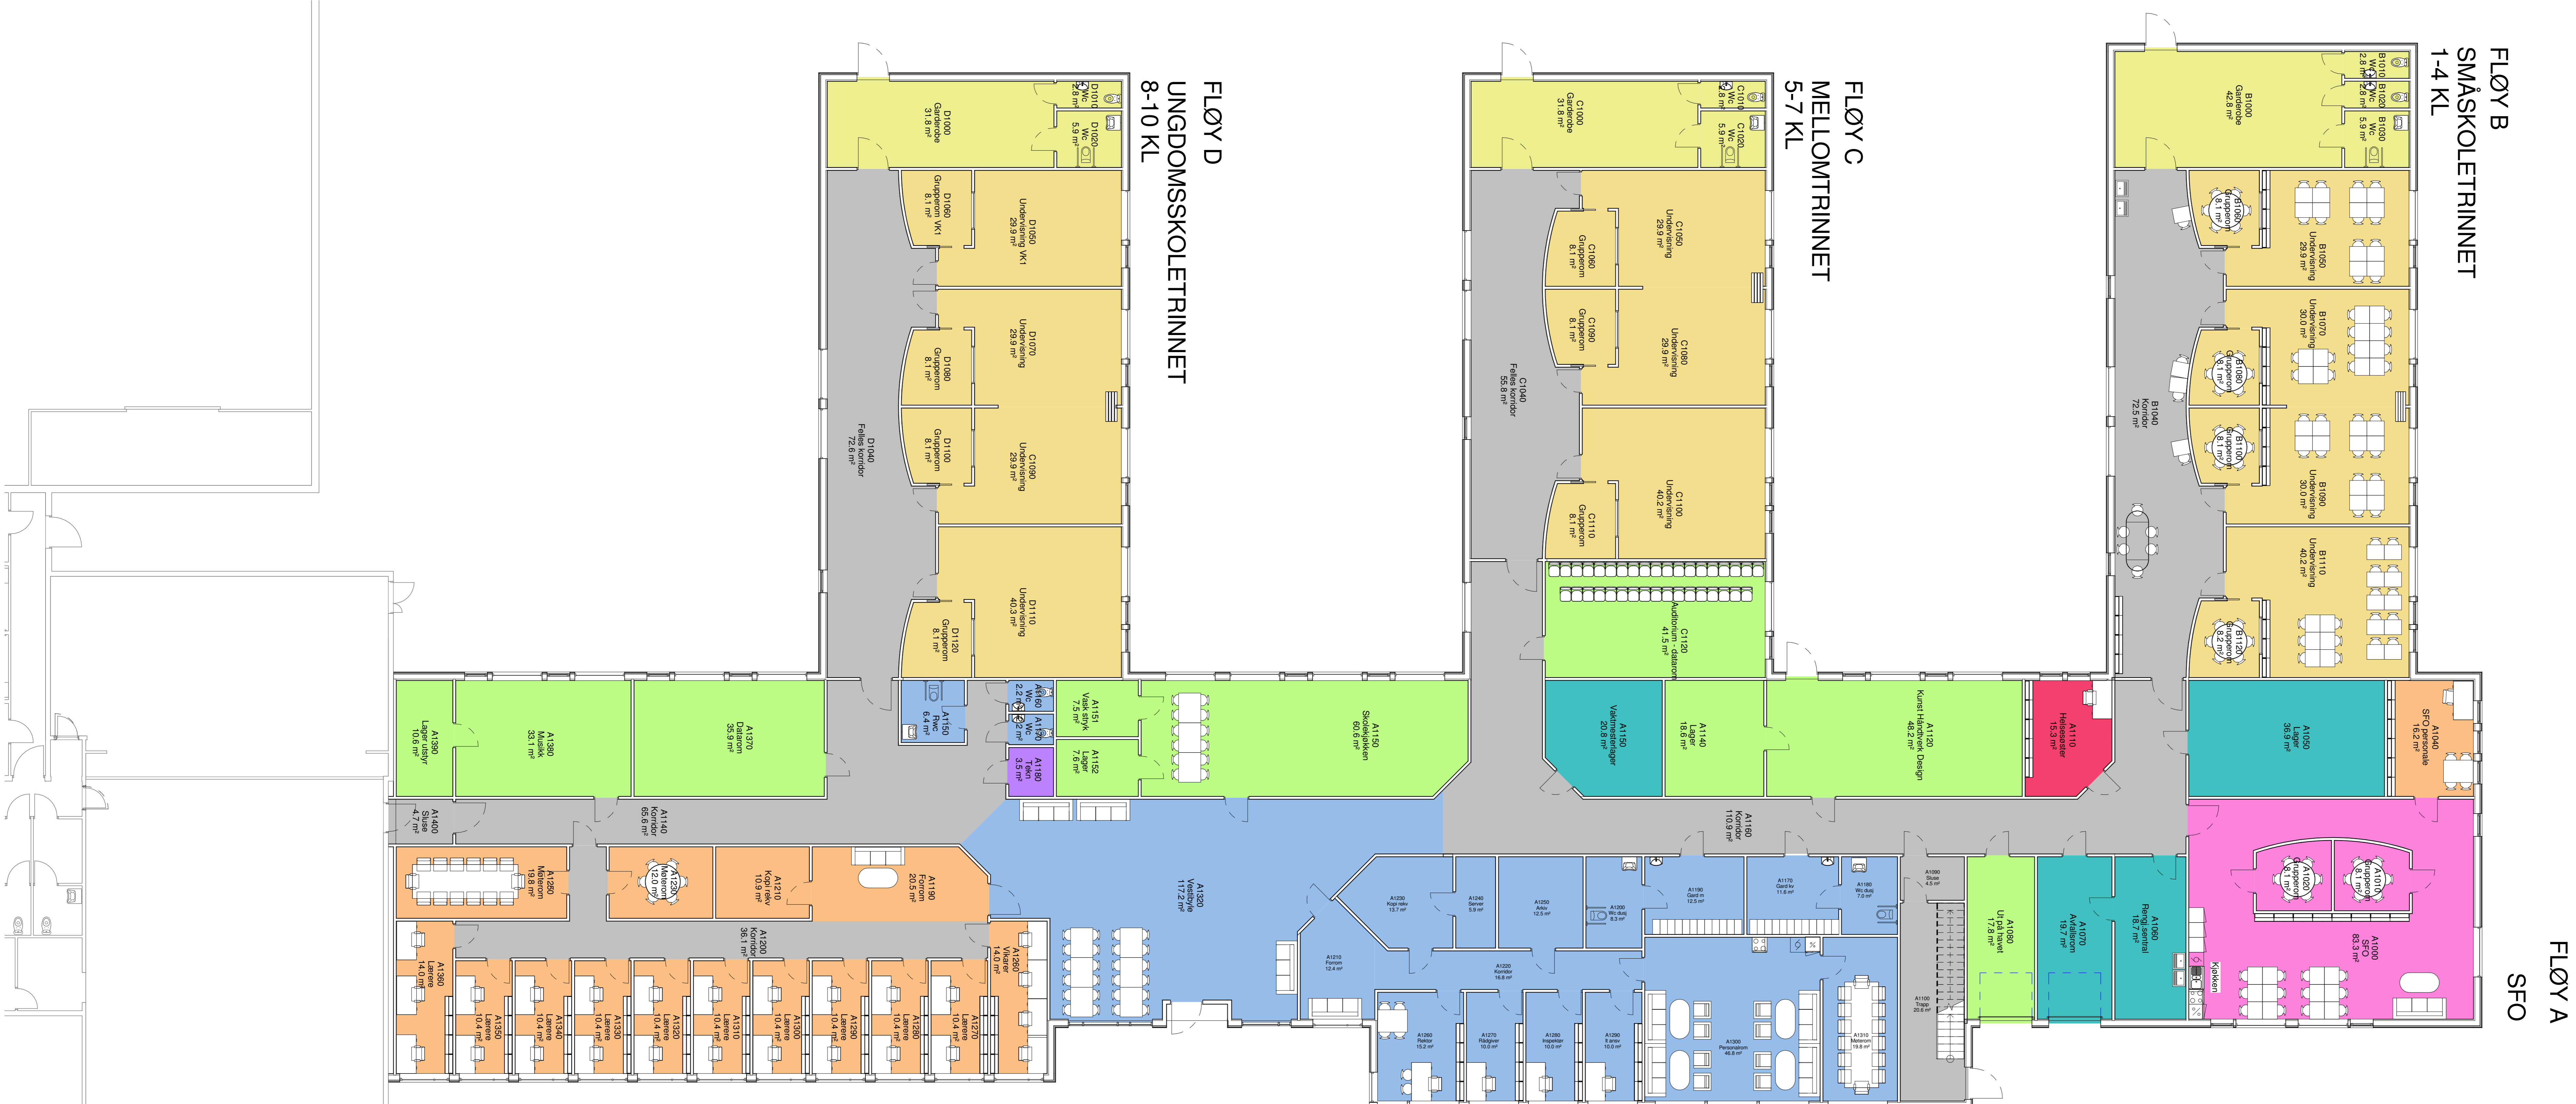

FLØY B
SMÅSKOLETRINNET
 1-4 KL

FLØY A
SFO

FLØY C
MELLOMTRINNET
 5-7 KL

FLØY D
UNGDOMSSKOLETRINNET
 8-10 KL

Romprogramarealer

- Undervisning hjemmeområde
- Garderober toaletter
- Arbeidspl pedagoger
- Felles læringsareal
- SFO
- Adm og fellesarealer
- Skolehelsestjeneste
- Sløttestareal
- Tekniske rom
- Korridor

Arealer:

- Bruksareal (BRA) :
 1. etg 2.162 m²
 2. etg 230 m²

Romprogramarealer

- Adm og fellesarealer
- Tekniske rom
- Korridor



TEKN. ROM
2. ETASJE

LÆRERE

VESTIBYLE

ADMINISTRASJON