


UTFYLING/ MOLO							
OMRADE	A	B	C	D	E	F	SUM
Volum am ³	20600	61600	111500	2300	1800	8400	206200
Areal skråning m ²	1600	5200	7800	1100	700	1600	18000

UTDYPIING/ MUDRING										
OMRADE	G	H (eksist molo)	I	J	K	L	M	II		
Volum fm ³	2100	13200	61000	13500	2800	4900	37200	134700		
Areal grunnflate m ²	800	200	14400	3700	1300	800	11600	32800		

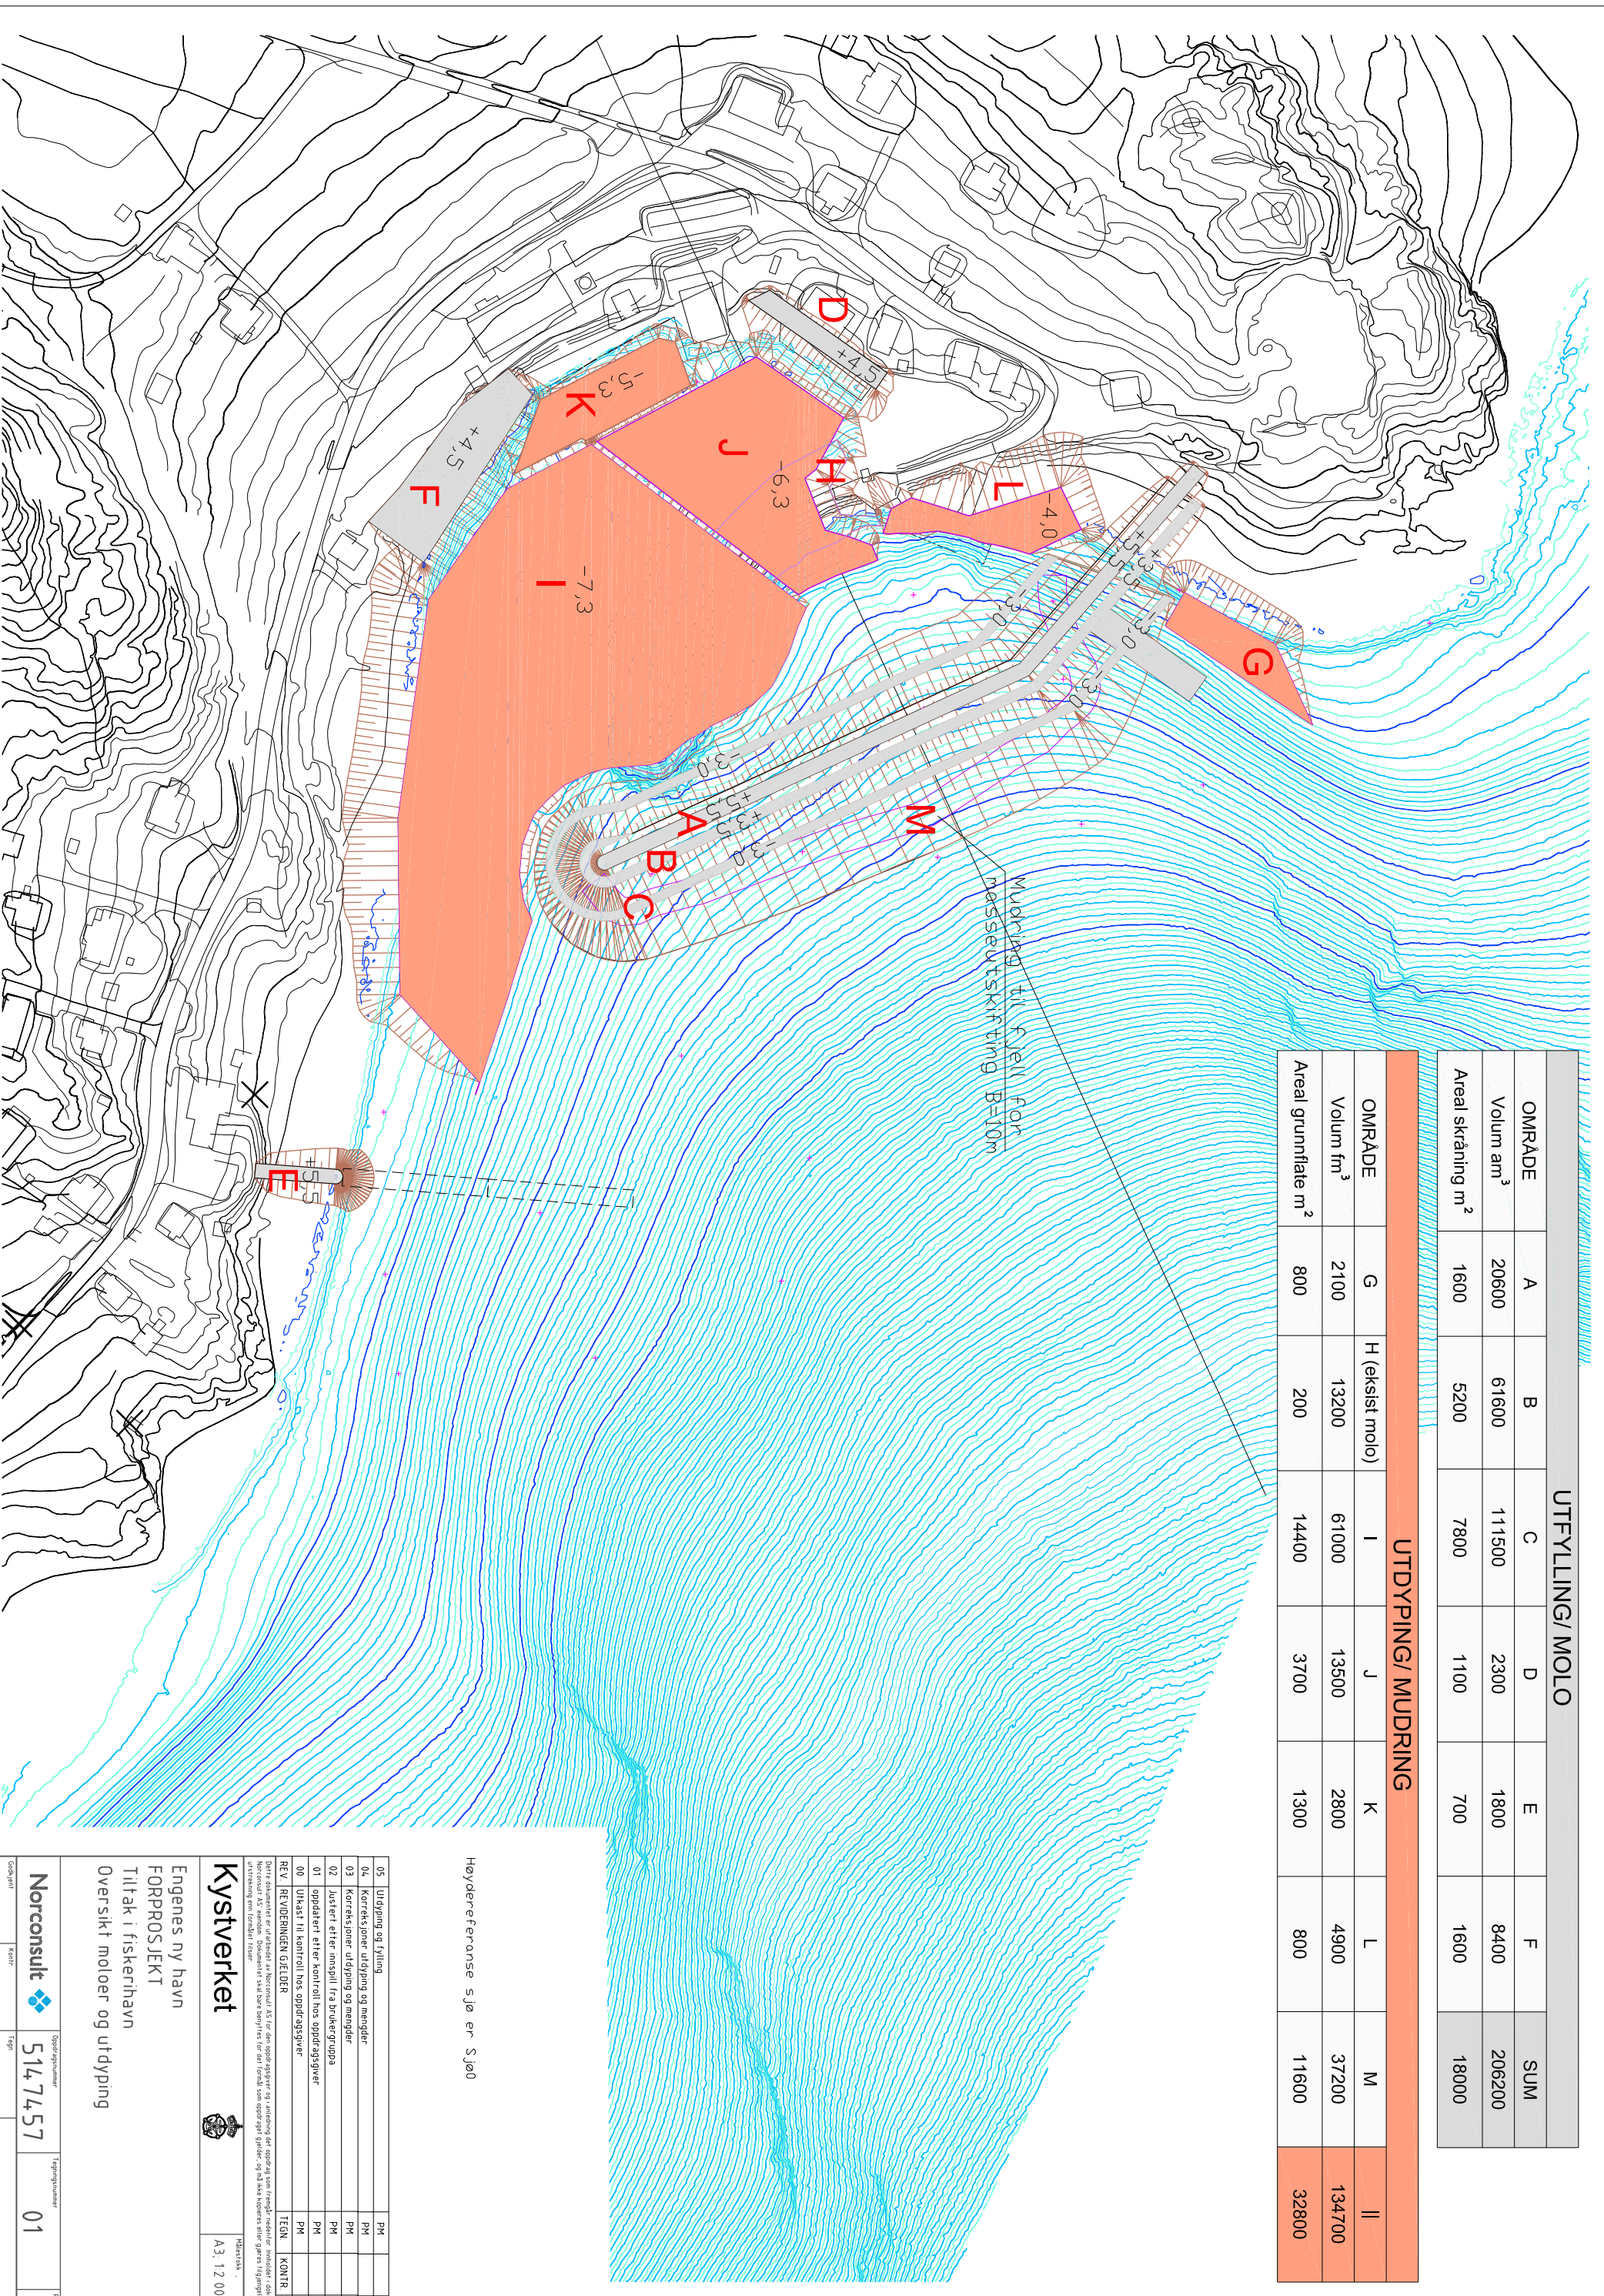

Høyderreferanse sja er Sjøø

05	Utdyping og fylling	PM	03.08.2015
04	Korreksjoner utdyping og mengder	PM	03.08.2015
03	Korreksjoner utdyping og mengder	PM	29.07.2015
02	Justeret etter mangel fra brukergruppa	PM	01.07.2015
01	oppdatert etter kontroll hos oppdragsgiver	PM	12.06.2015
00	Utkast til kontroll hos oppdragsgiver	PM	11.06.2015
REV	REVIDERENGEN GJELDER	TEGN	KONTR DATO

Kystverket

A3: 12 000

Engenes ny havn
FORPROSJEKT
Tiltak i fiskerihavn
Oversikt moloer og utdyping

Norconsult 5147457 01 05